


éléments restitués

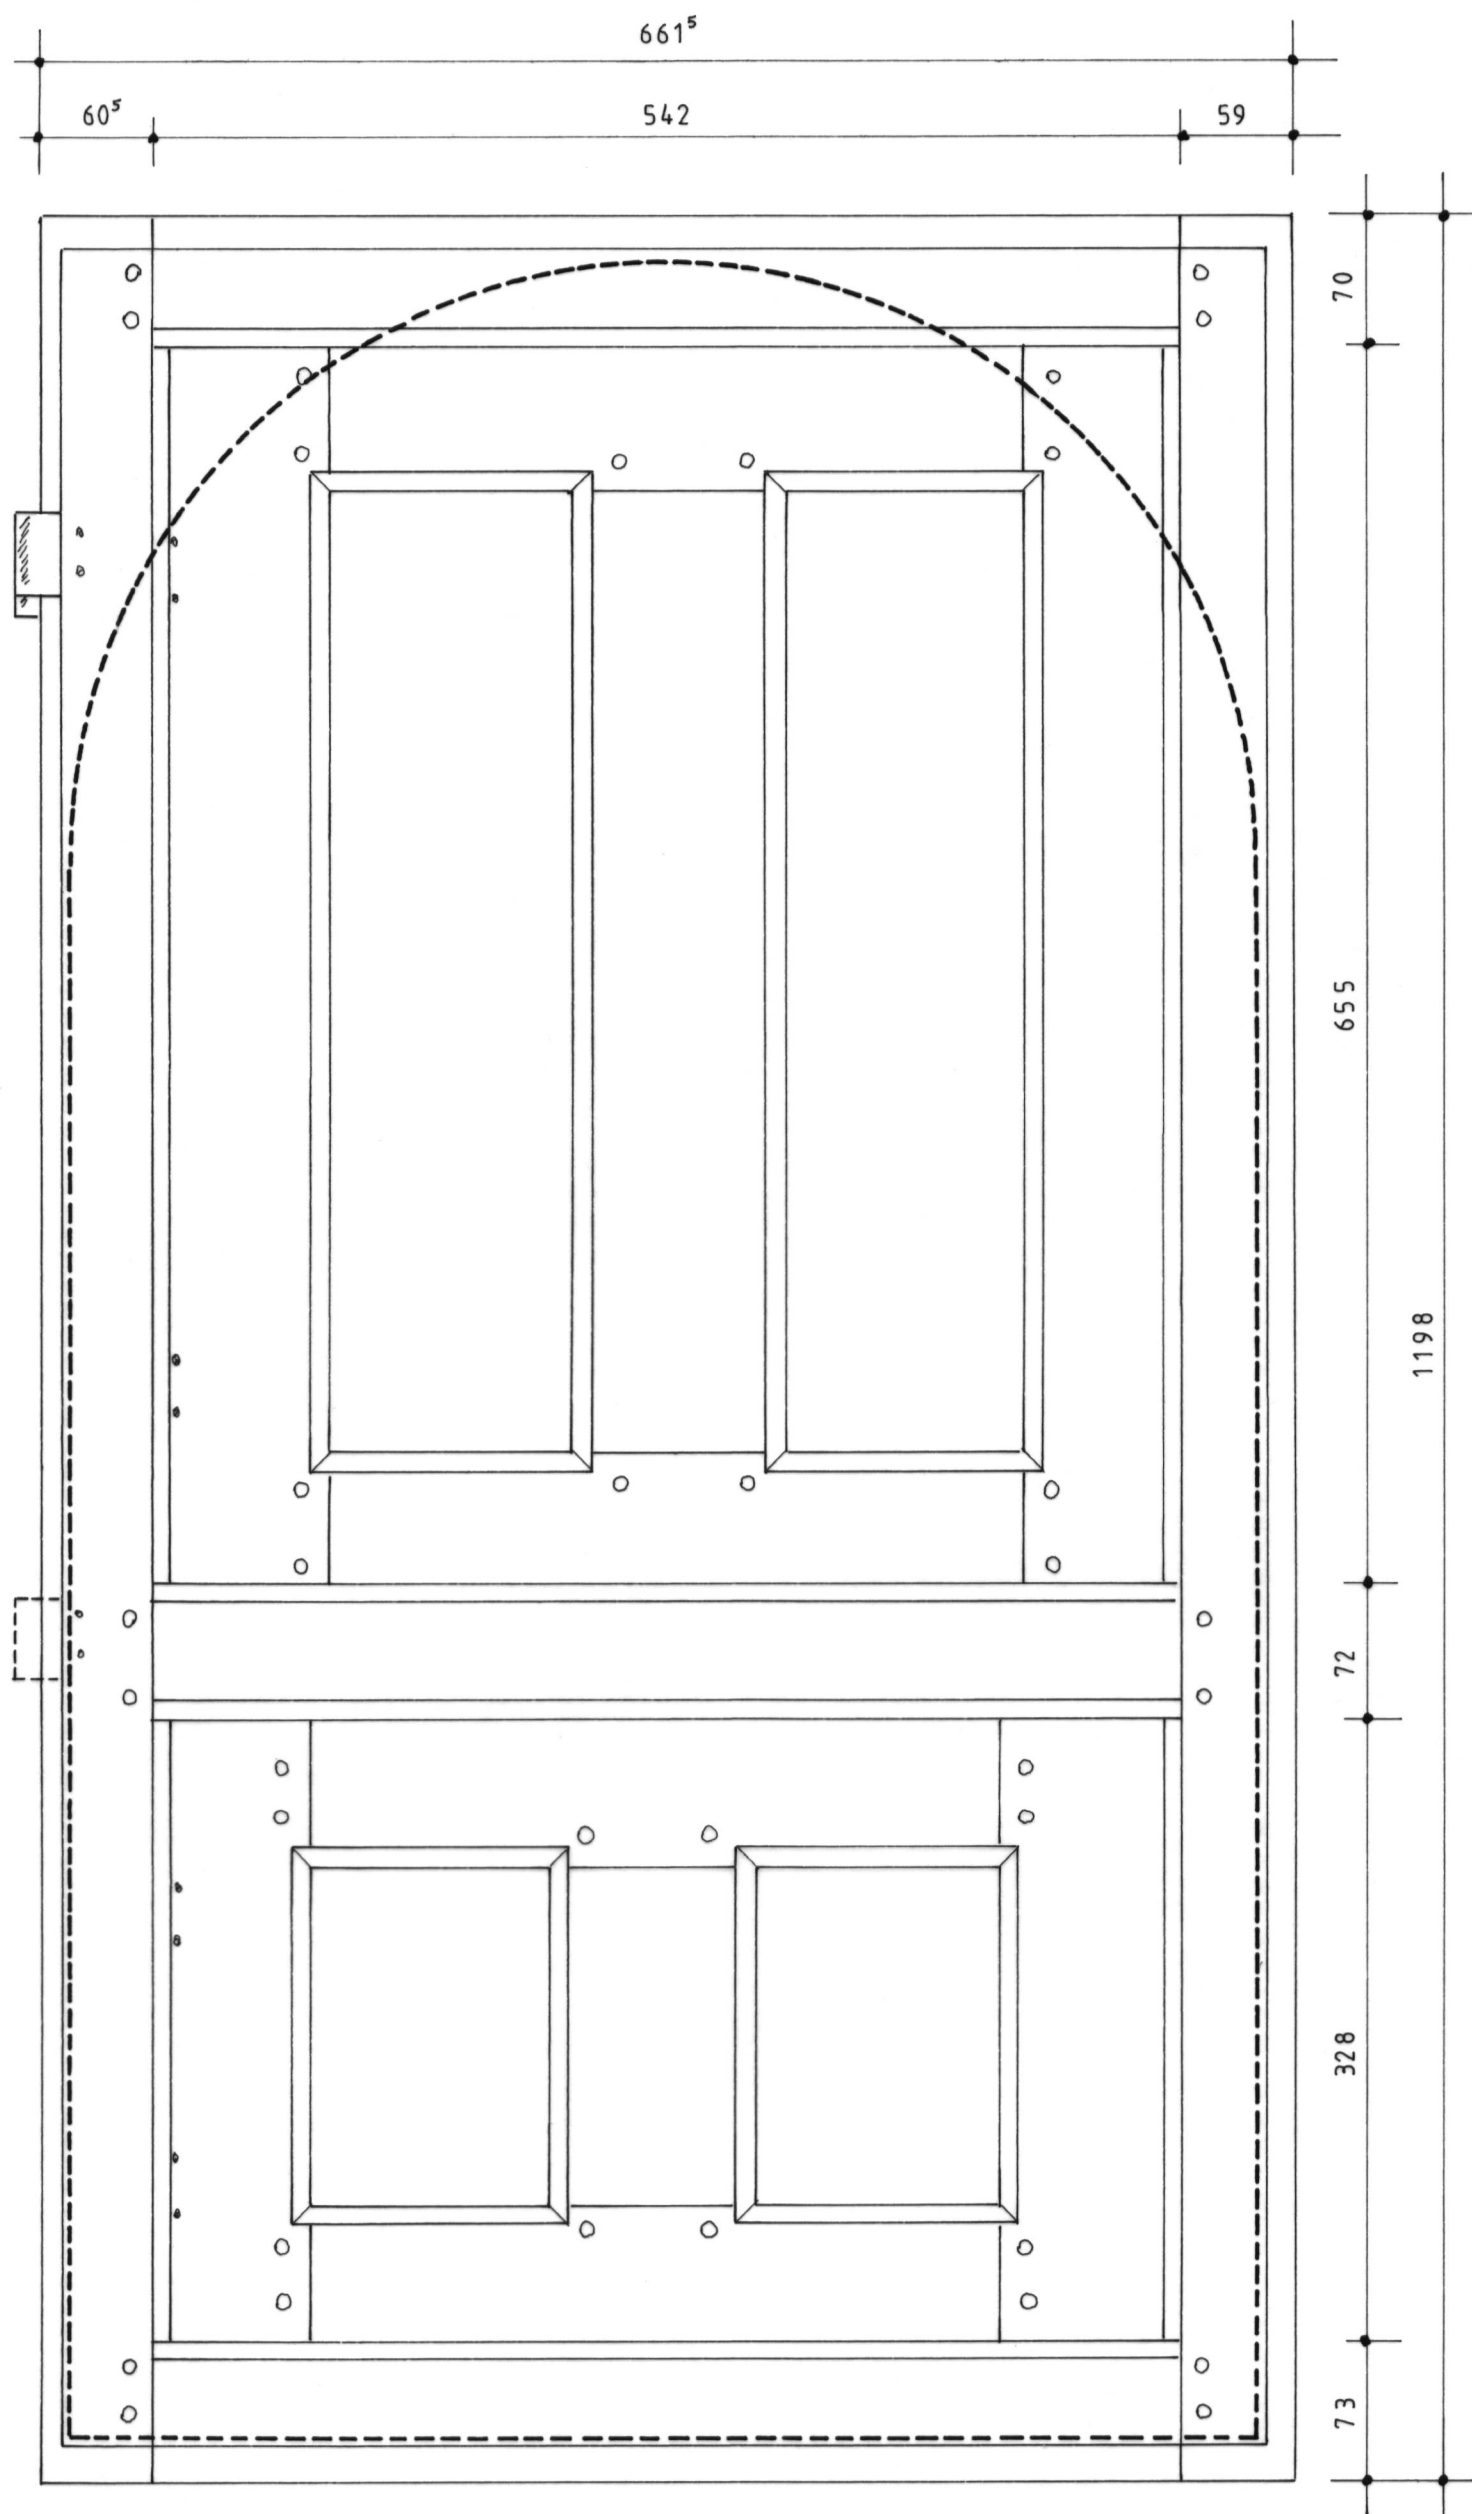

restitution de l'ouverture



BELFONDS (Orne)	Plan n°2 - Elévation extérieure		
Manoir de Cléray	A. TIERCELIN	2010	Etude n°61005