

0  
8


172  
179

251  
259

401  
409

481  
489

647  
655

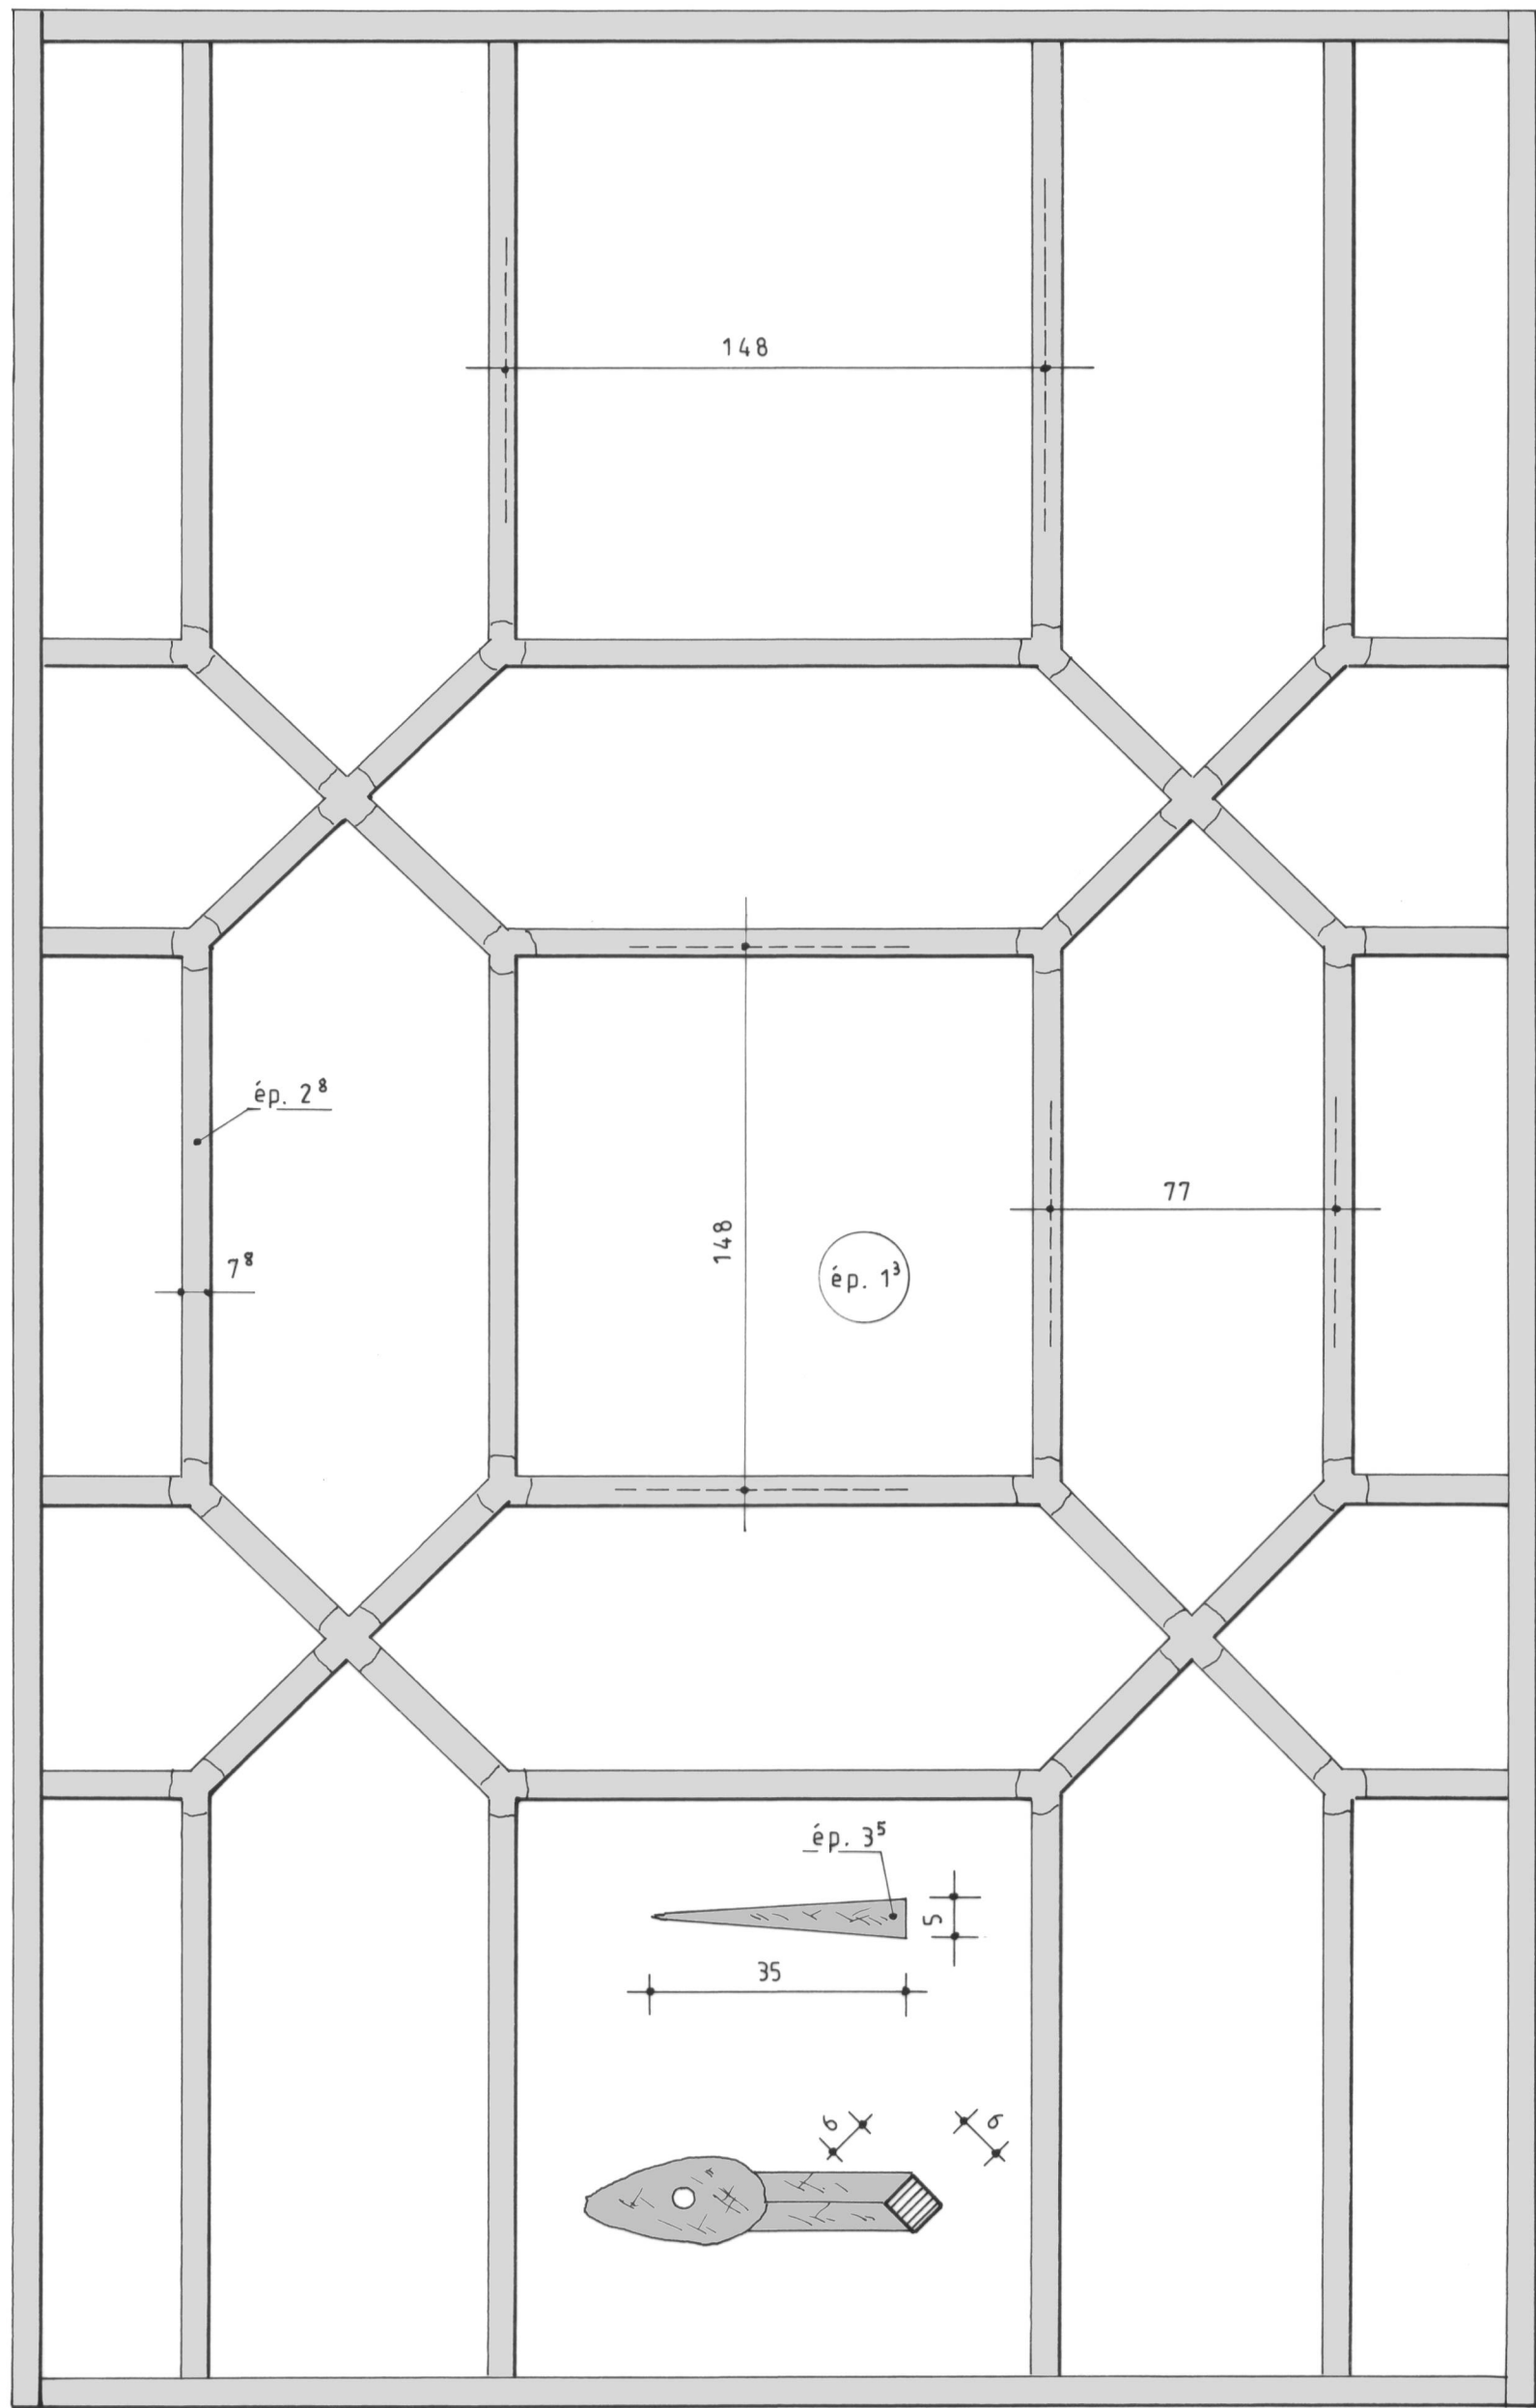

0  
8

47  
55

130  
138

279  
287

359  
367

410  
418

Région de LISIEUX (Calvados)		Plan n°6 - Croisée A (1er étage) / Vitrierie		
Manoir		A TIERCELIN	2006	Etude n°14004