


Dormant (niveau de la traverse)

0 5 10 cm

0 5 10 cm

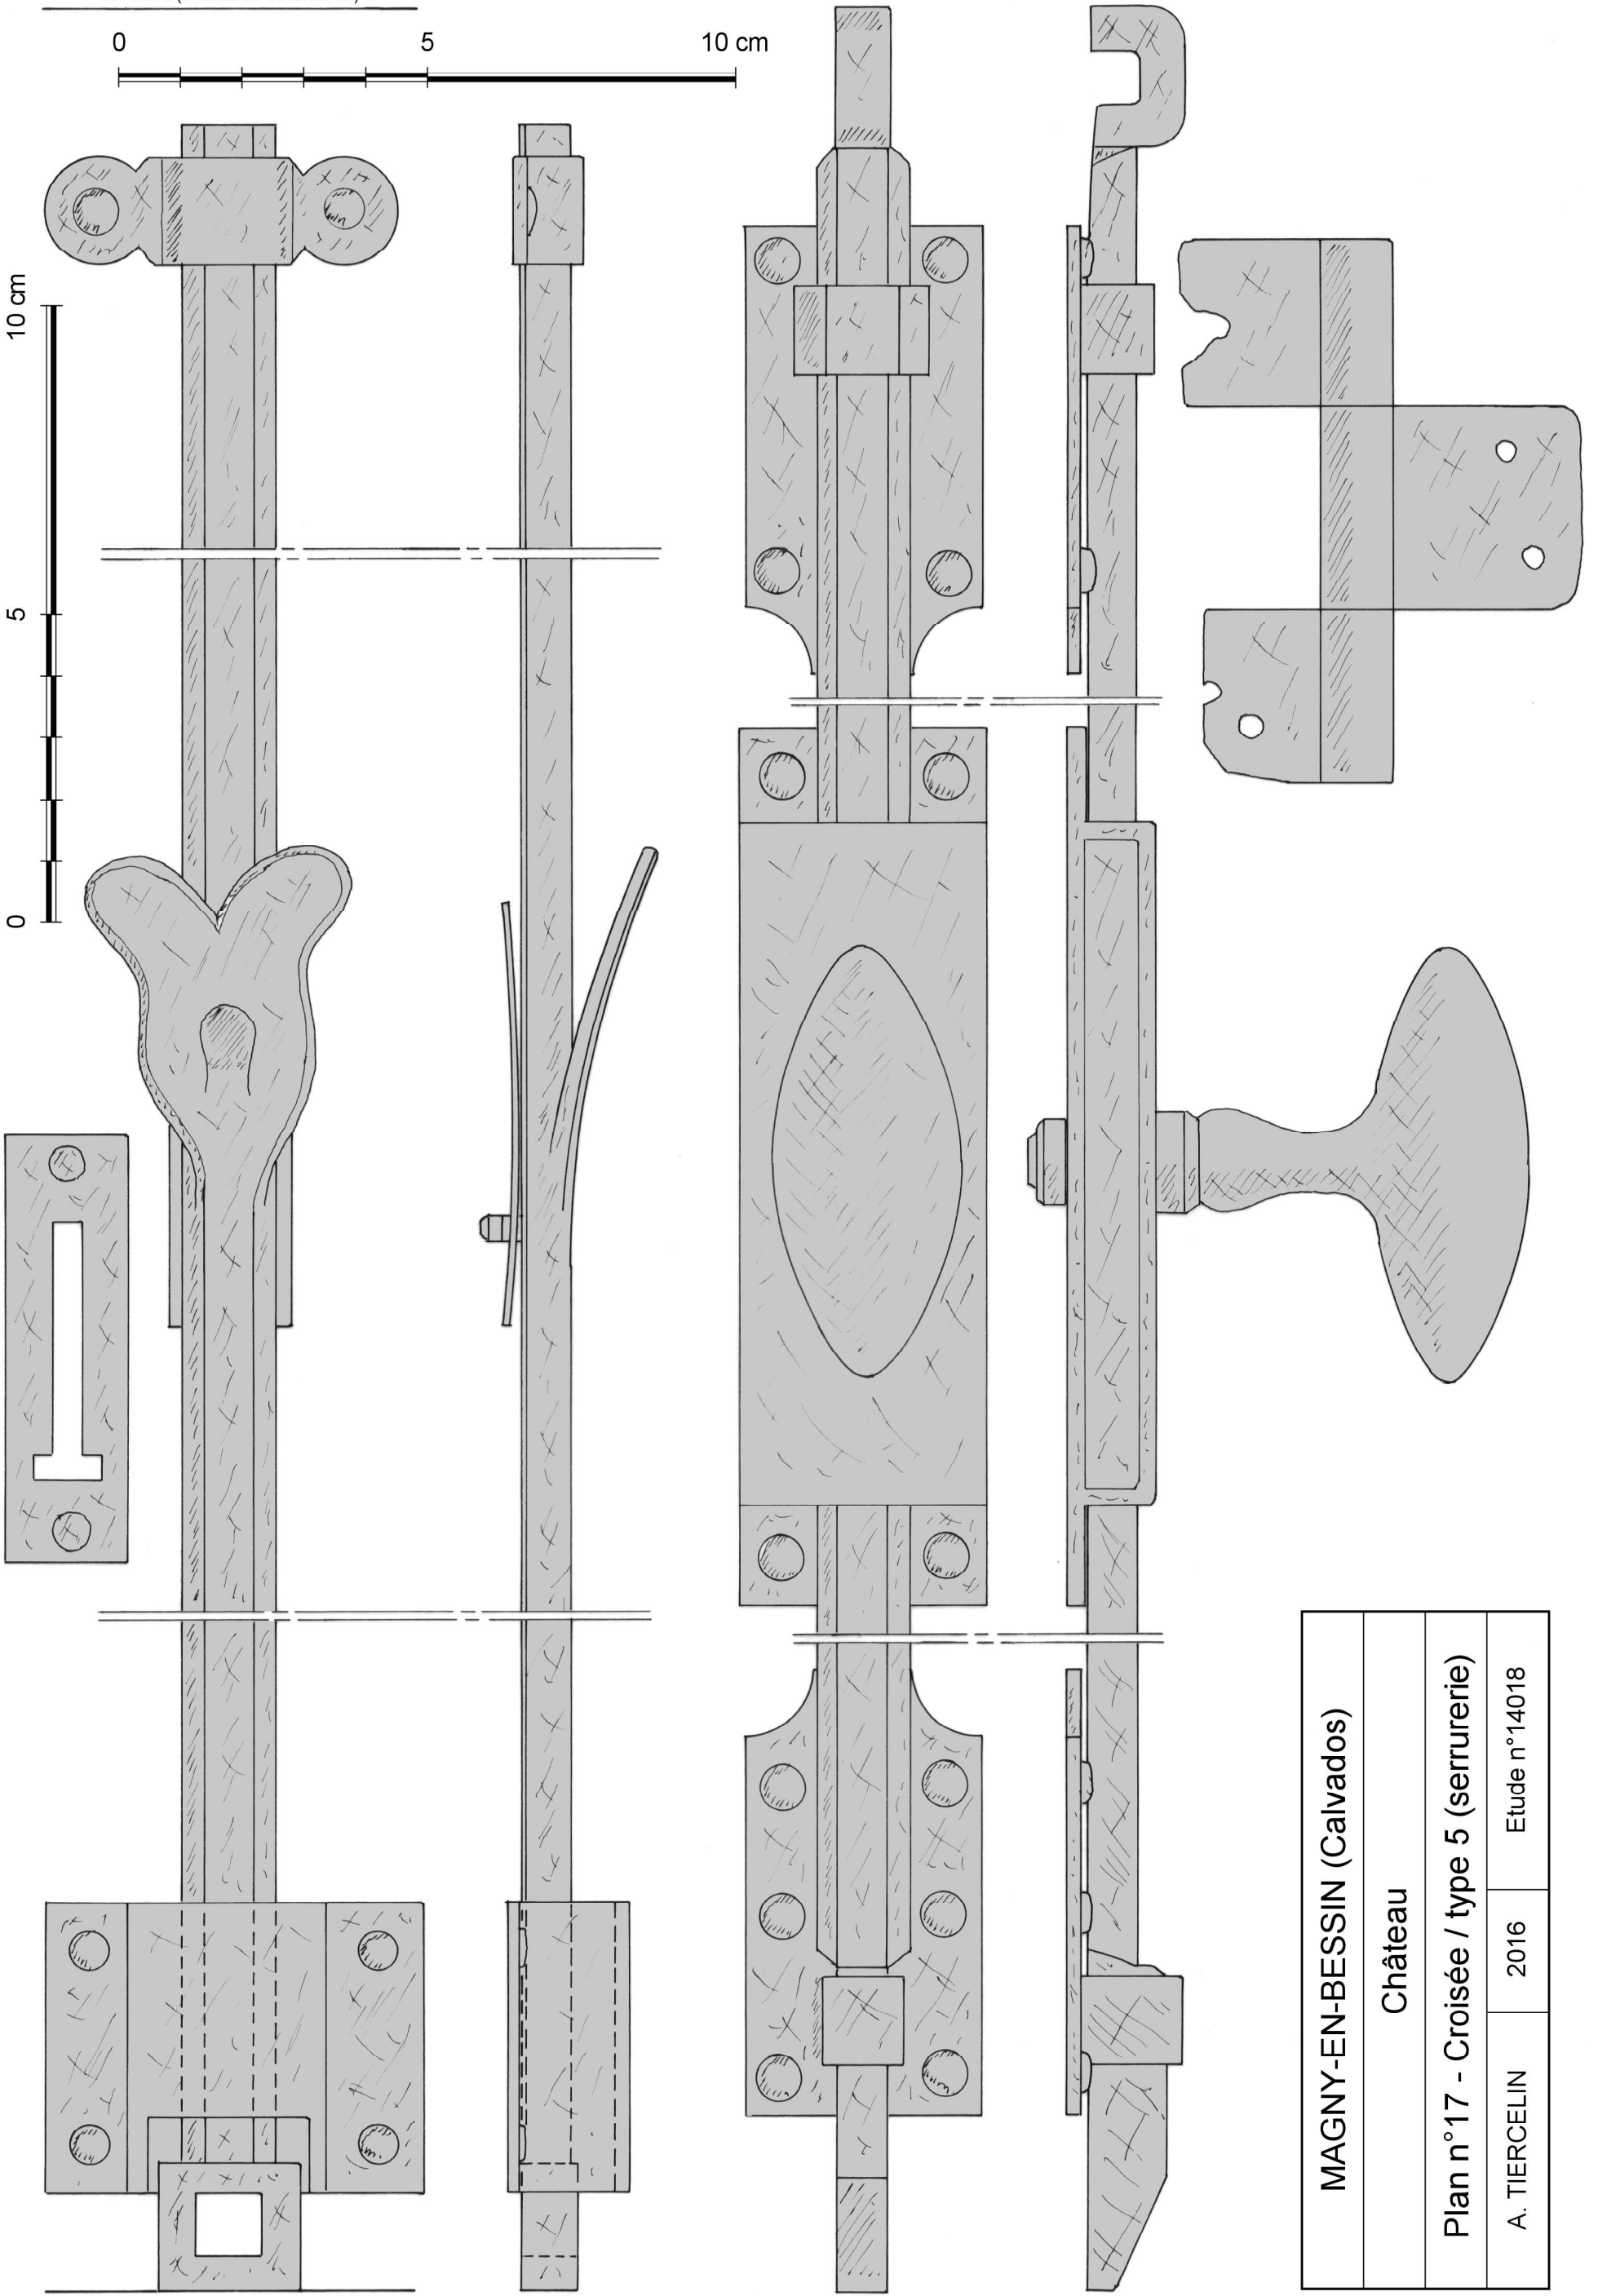

MAGNY-EN-BESSIN (Calvados)

Château

Plan n°17 - Croisée / type 5 (serrurerie)

A. TIERCELIN

2016

Etude n°14018