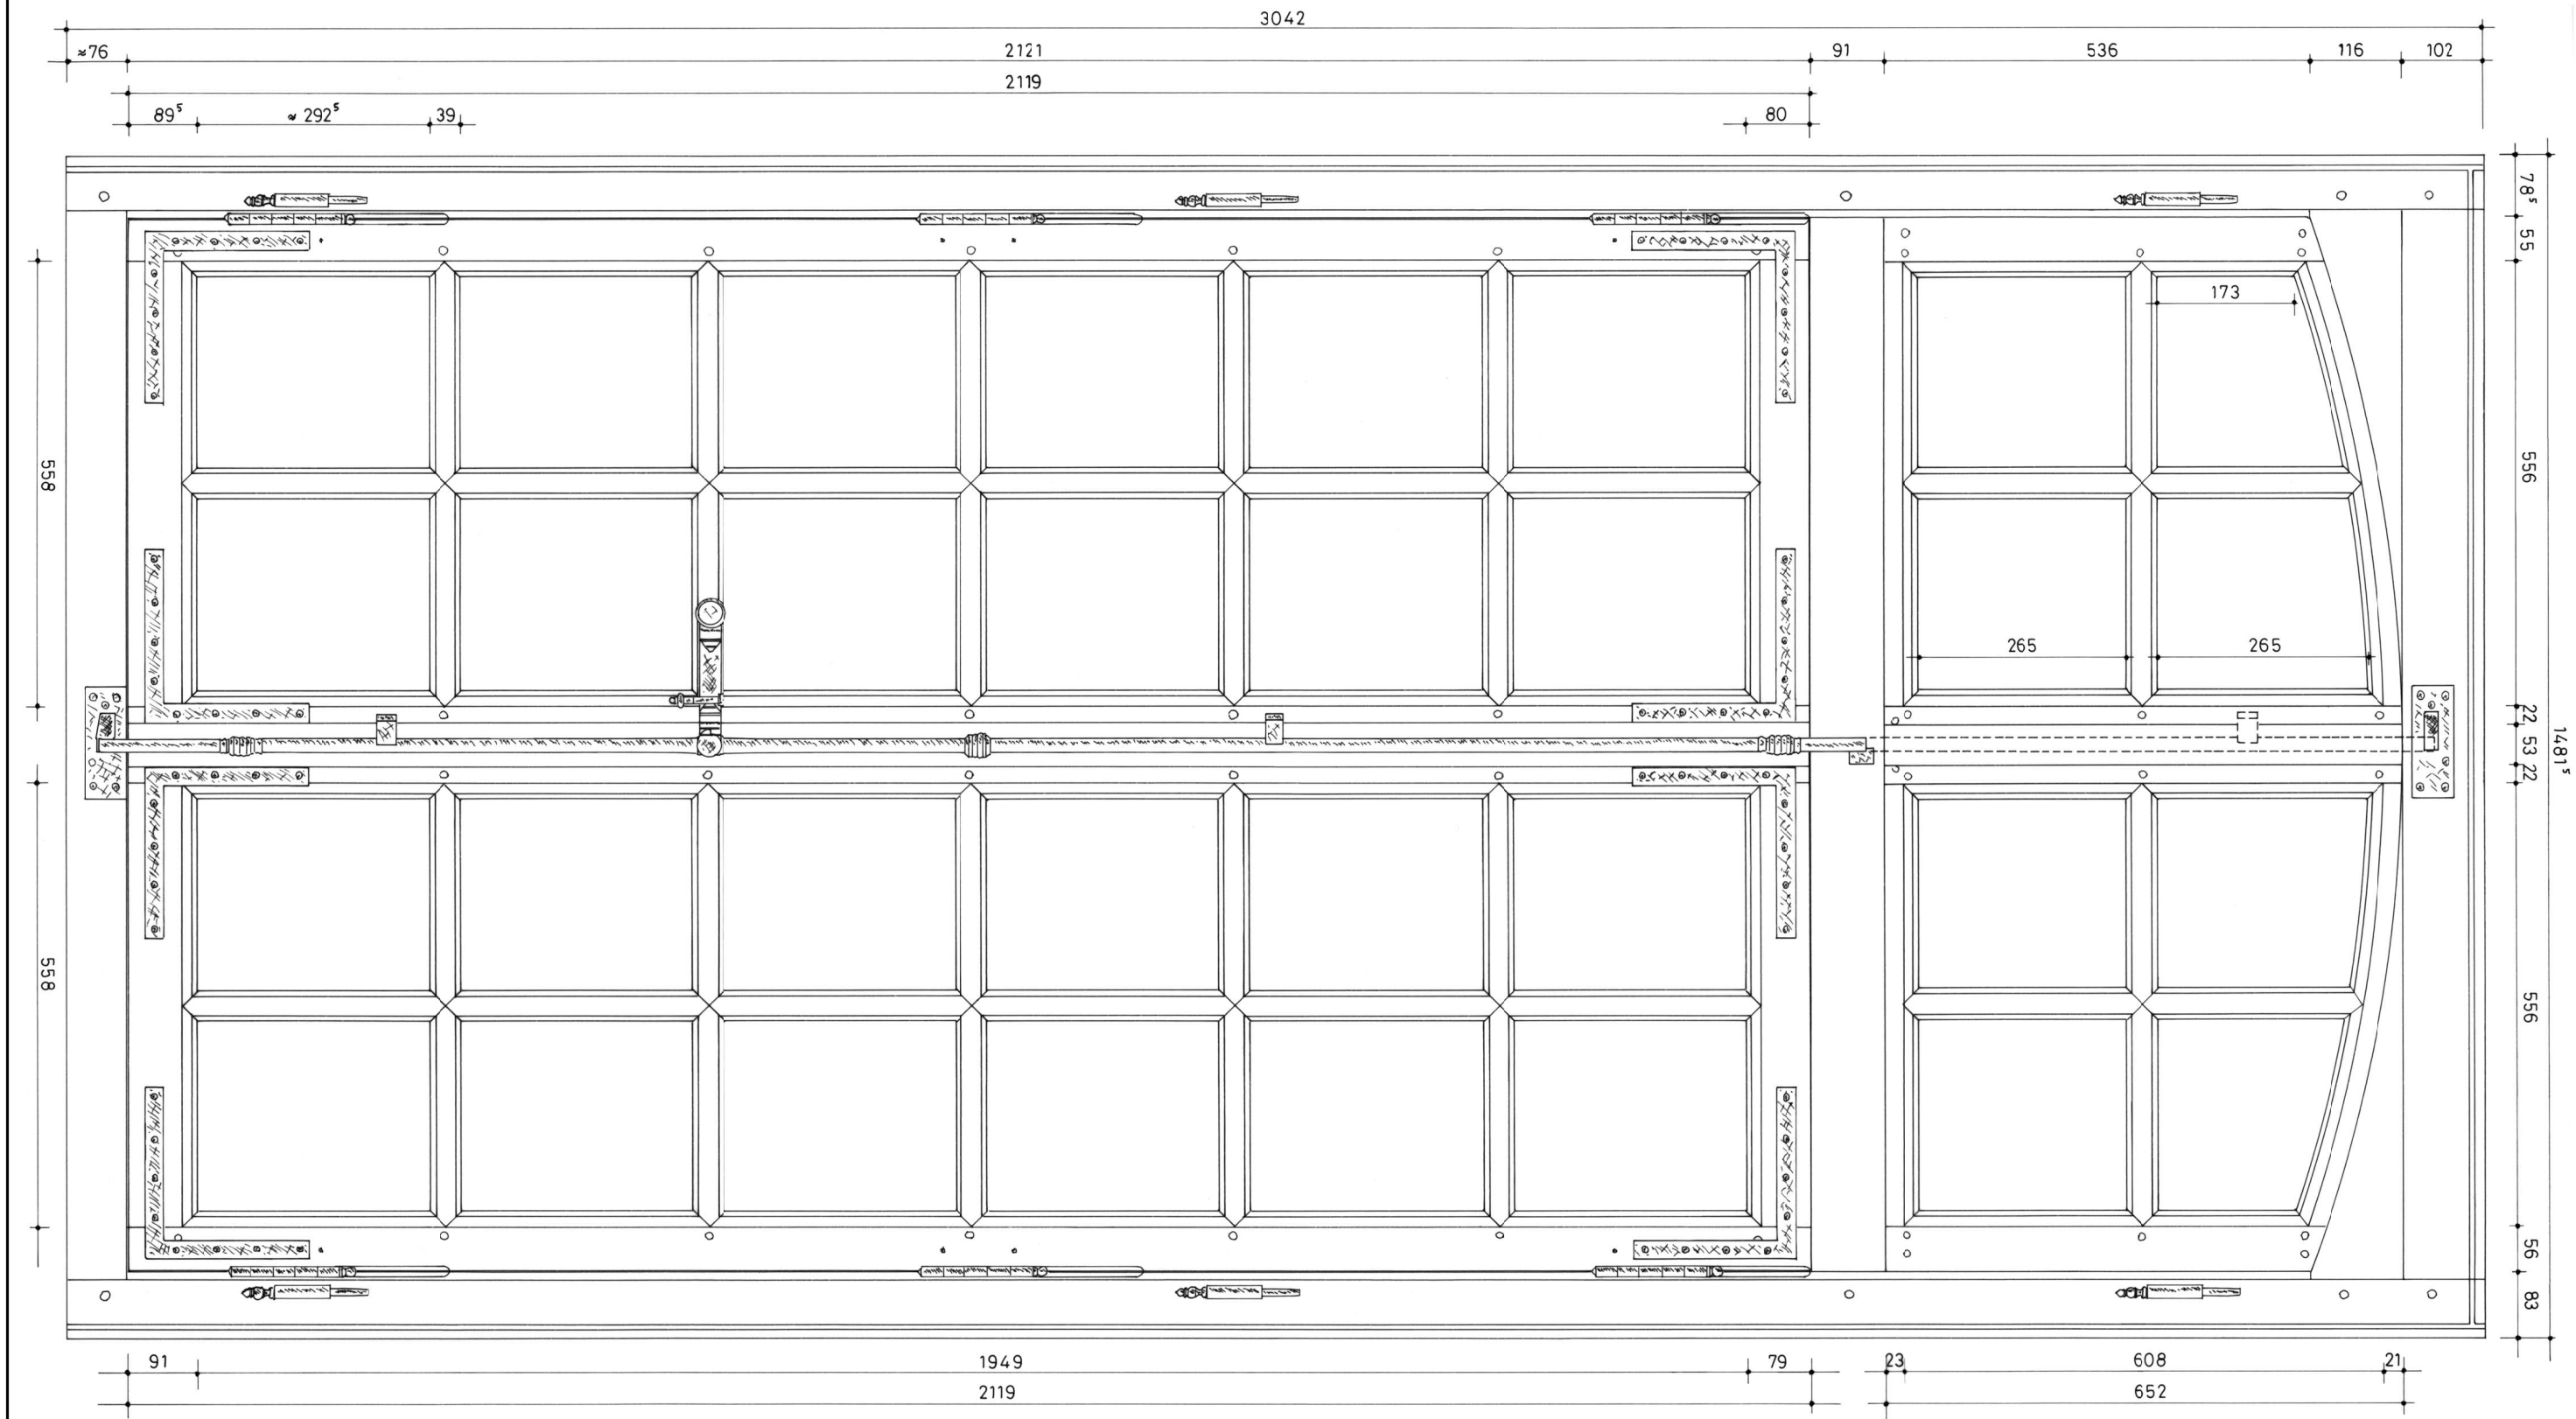

PLASNES (Eure)	Plan n°1 - Elévation intérieure (sans volets)		
Petit château	A. TIERCELIN	2018	Etude n°27002