


éléments restitués

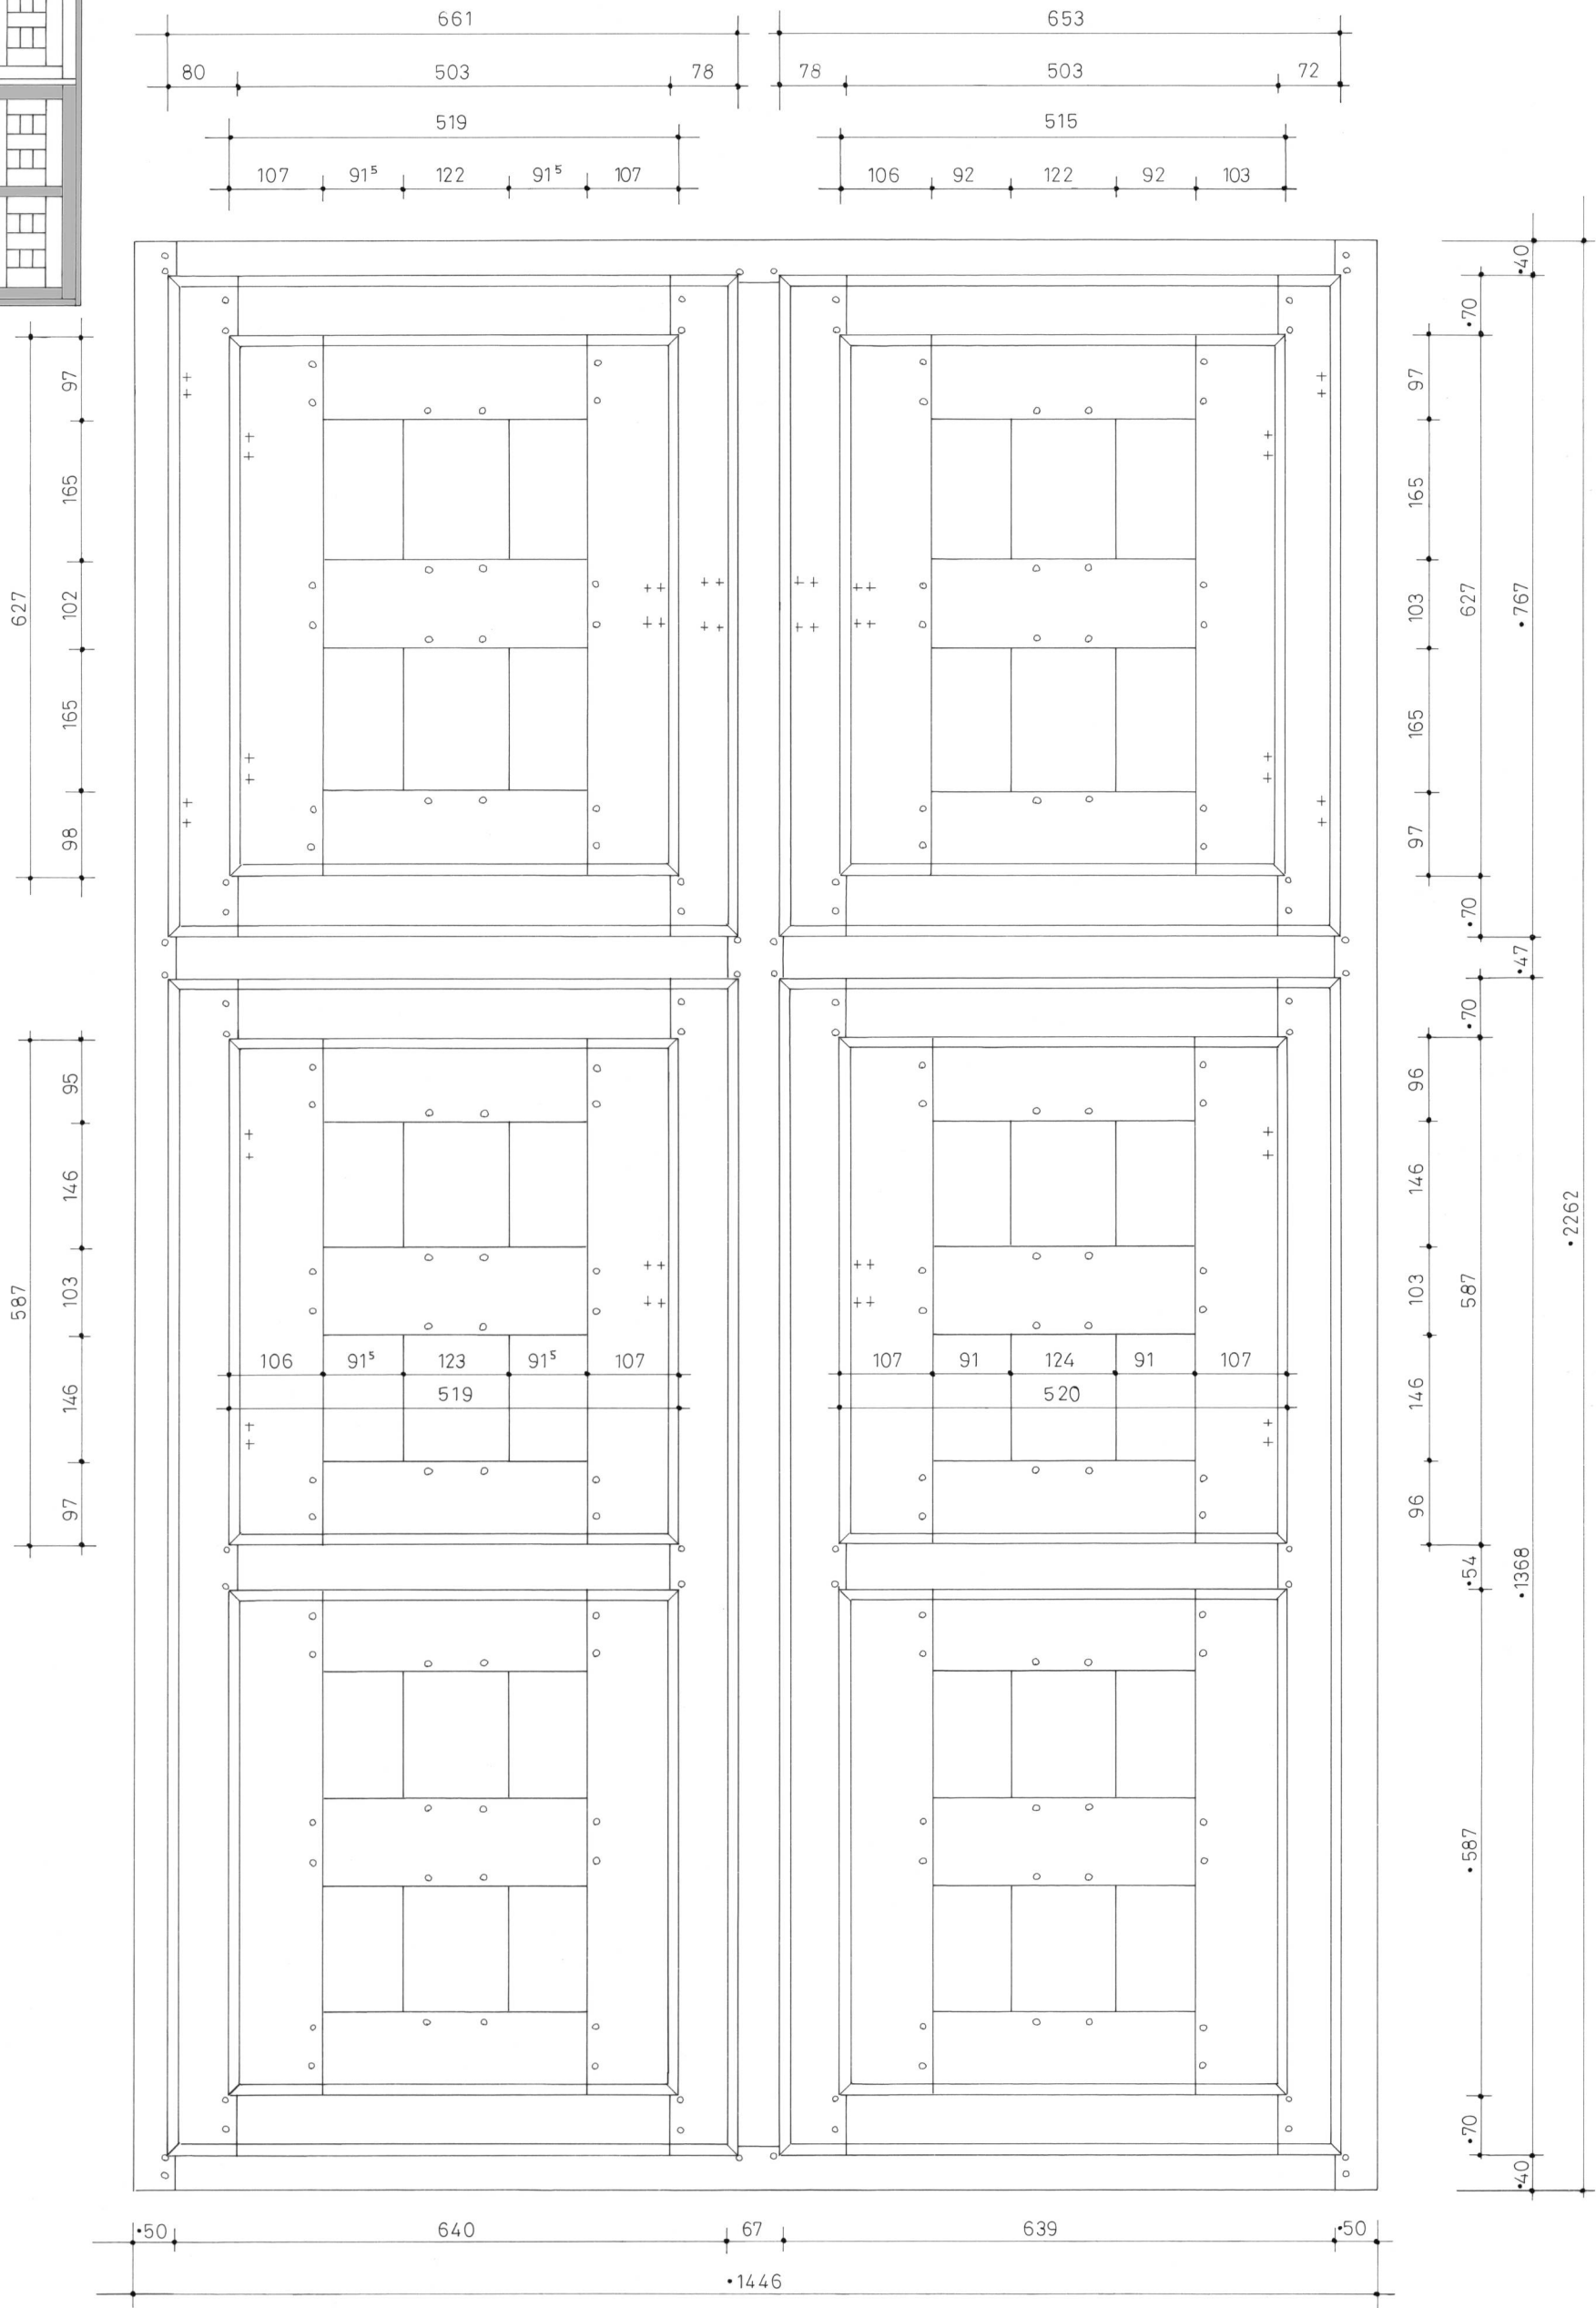

SAINTE-CROIX-SUR-ORNE (Orne)		Plan n°3 - Croisée / élévation intérieure	
Manoir de la Cour	A. TIERCELIN	2010	Etude n°61007