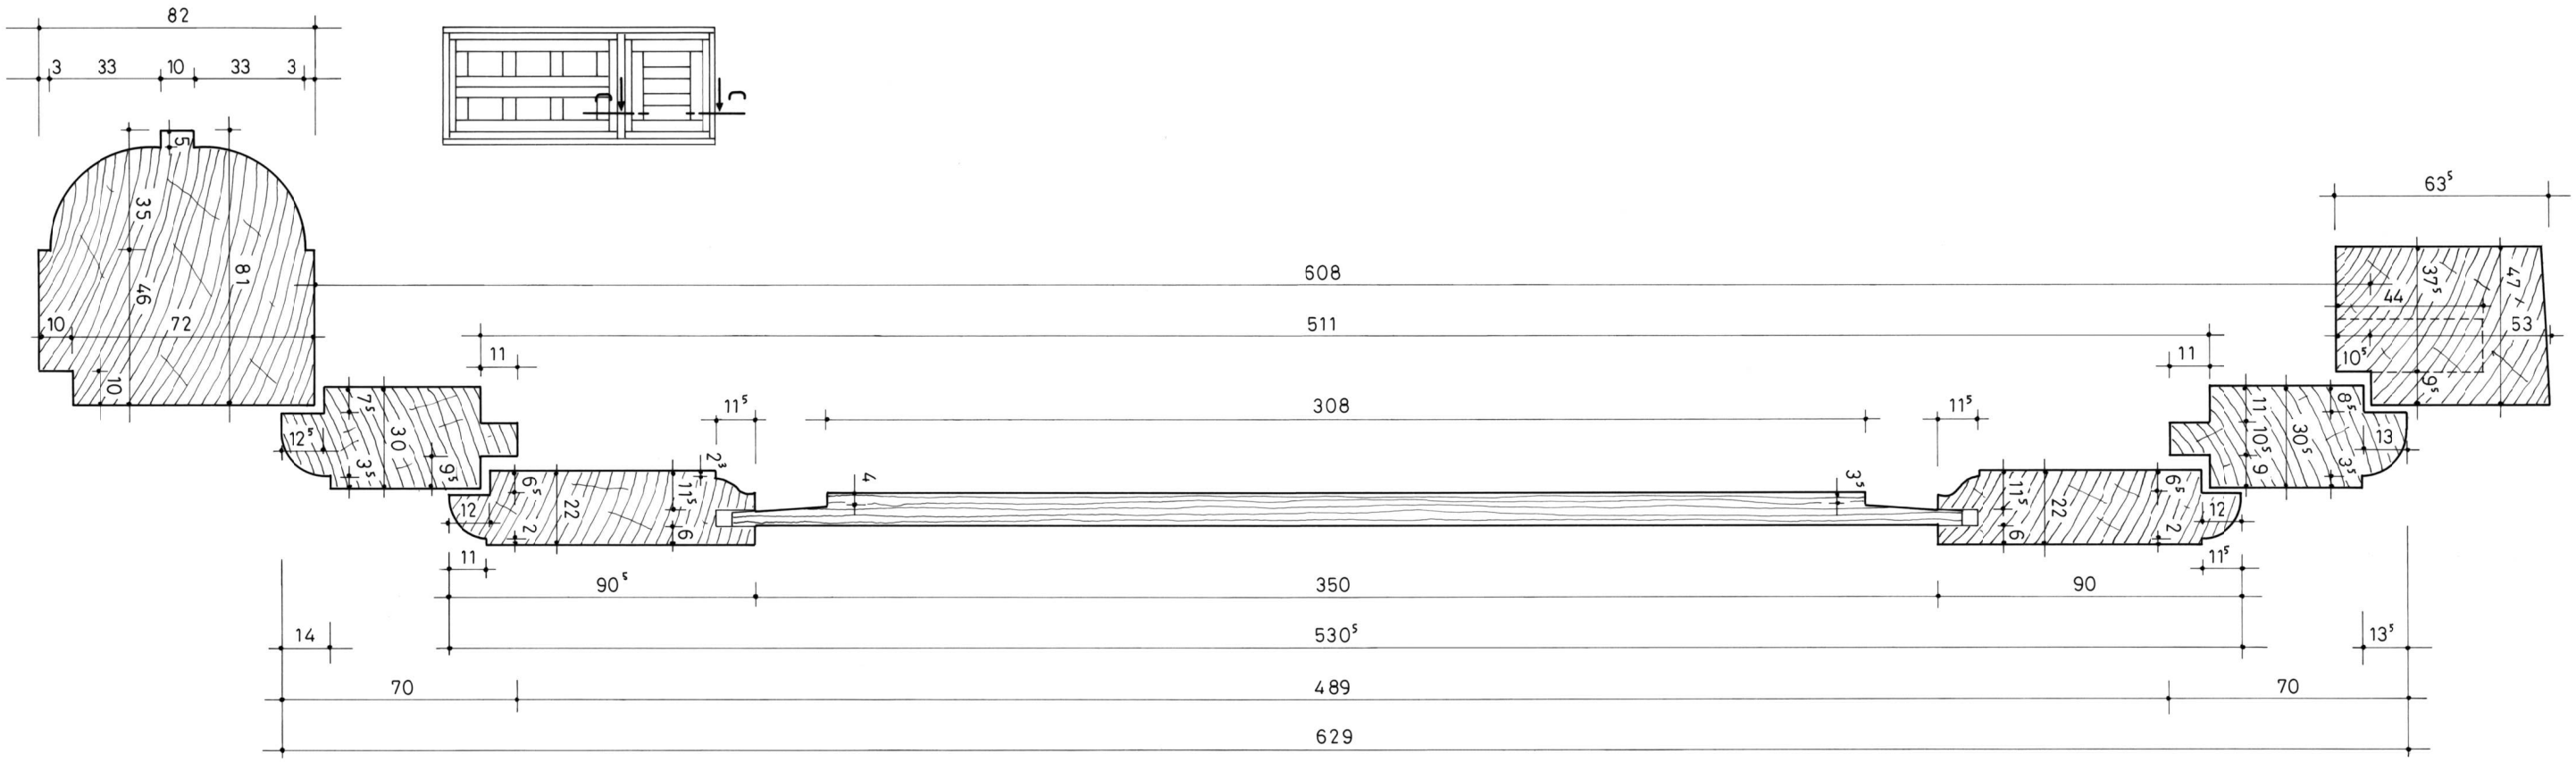

AUBIGNY (Calvados)	Plan n°4 - Croisée / sections verticales		
Château	A. TIERCELIN	2017	Etude n°14020