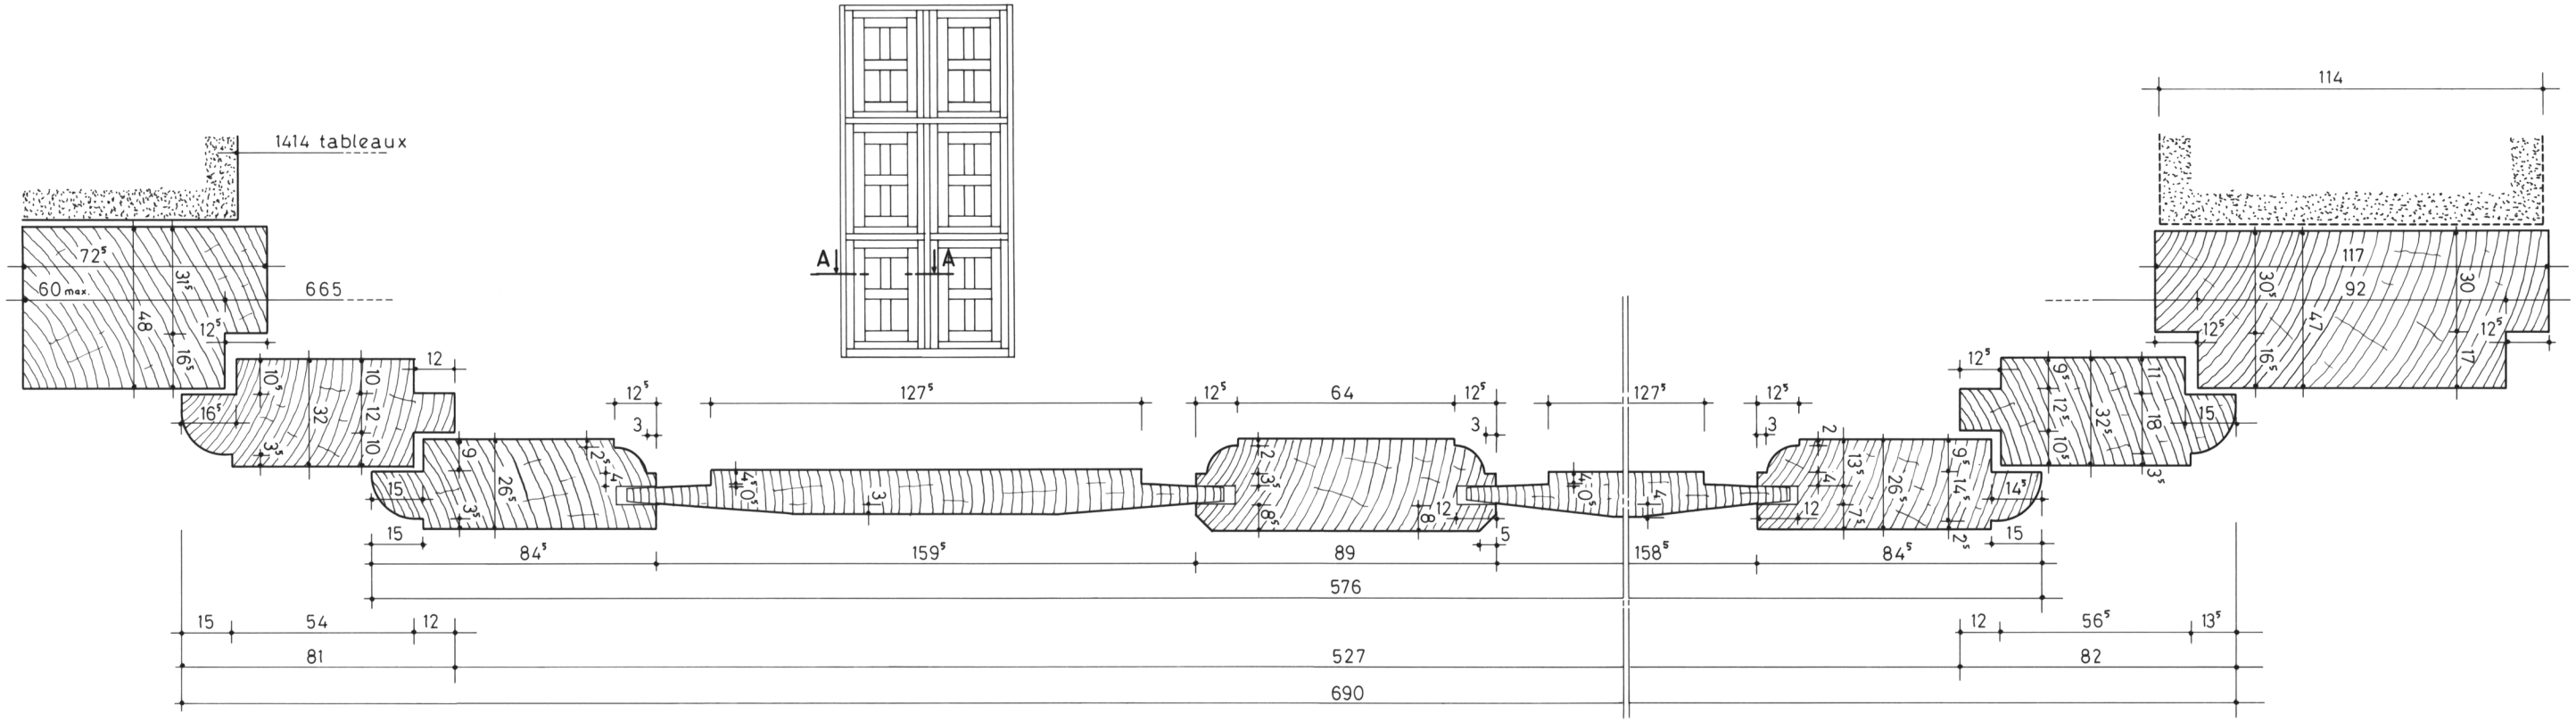

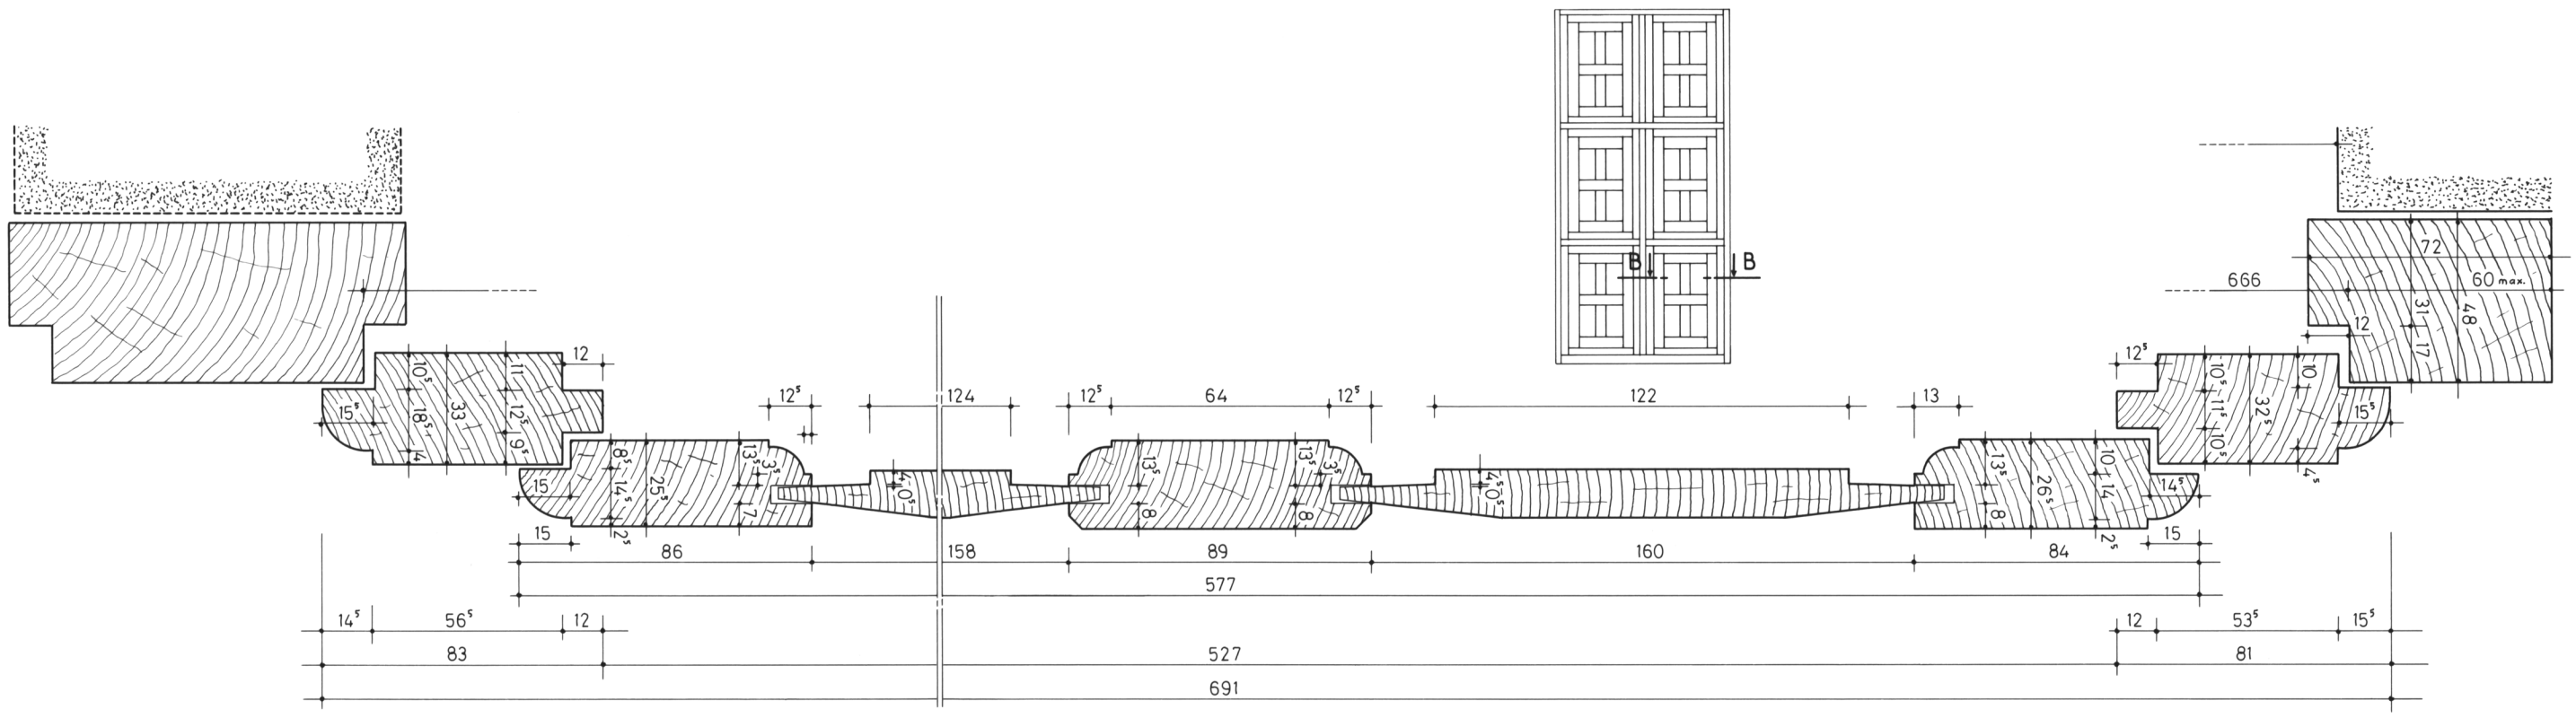

SELLES-SUR-CHER (Loir-et-Cher)	Plan n°3 - Croisée 1 / sections horizontales		
Château	A. TIERCELIN	2020	Etude n°41001