


40 cm
20
0

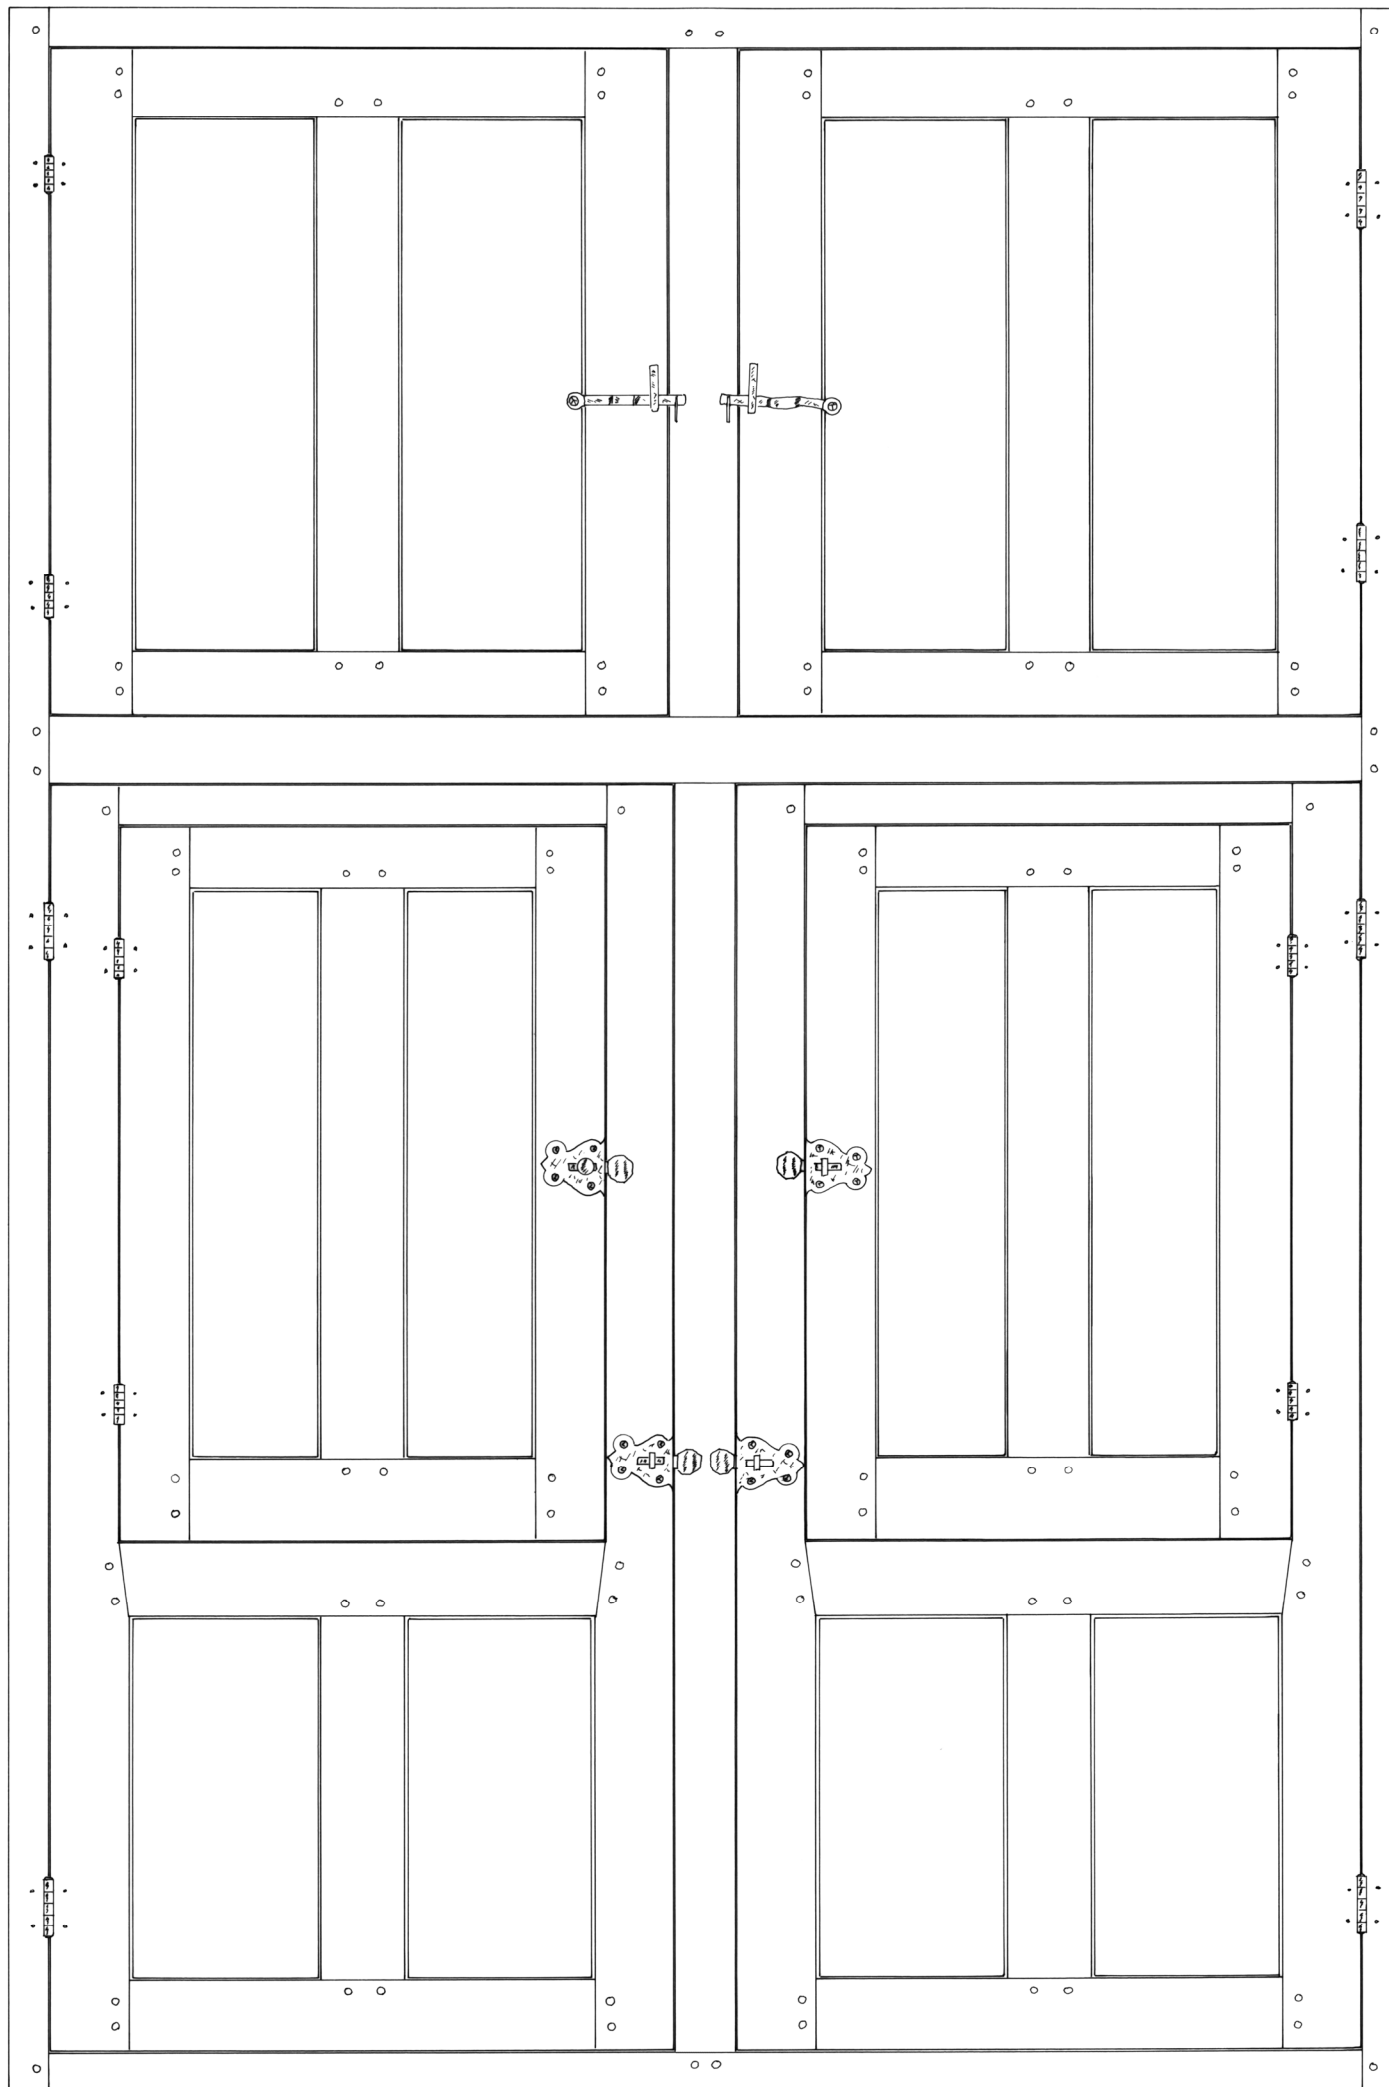

0 20 40 cm

SEVIGNY (Orne)	Plan n°7 - Croisée / élévation int. (restitution)		
Manoir de Chiffreville	A. TIERCELIN	2017	Etude n°61012