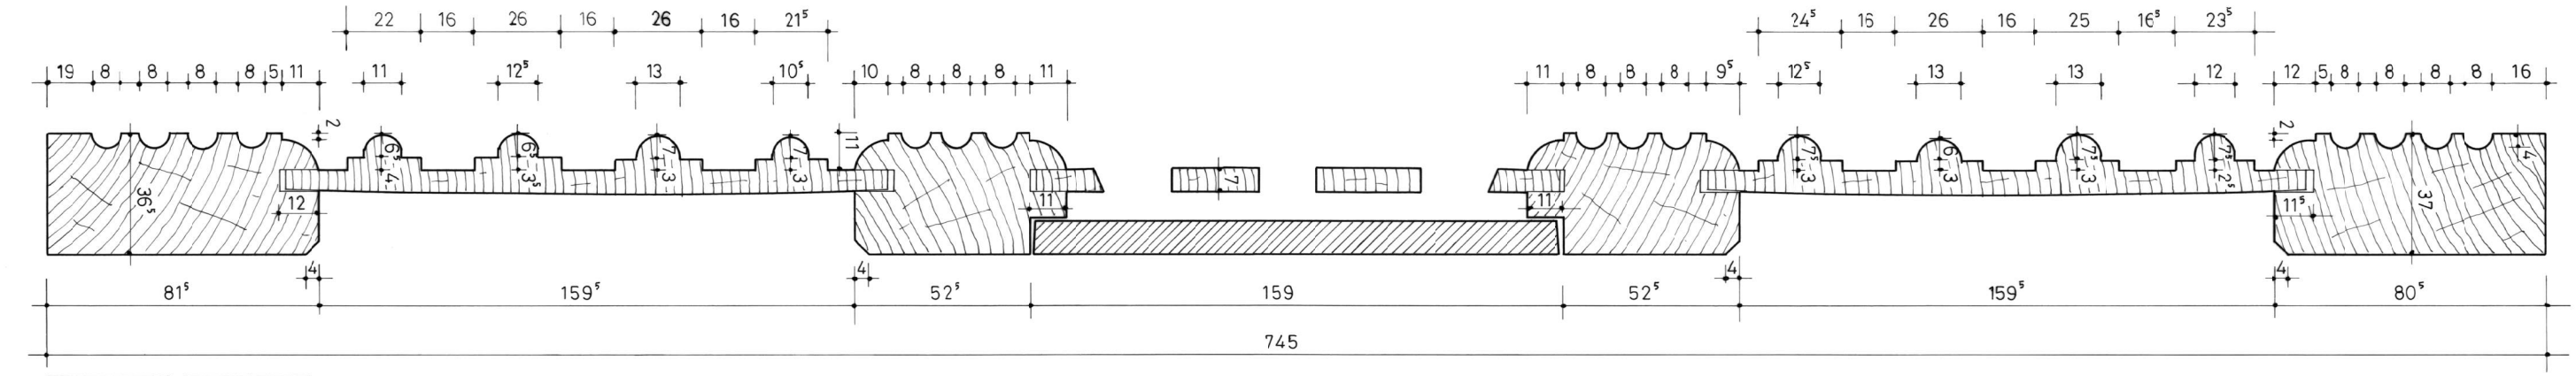

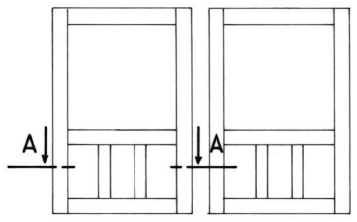

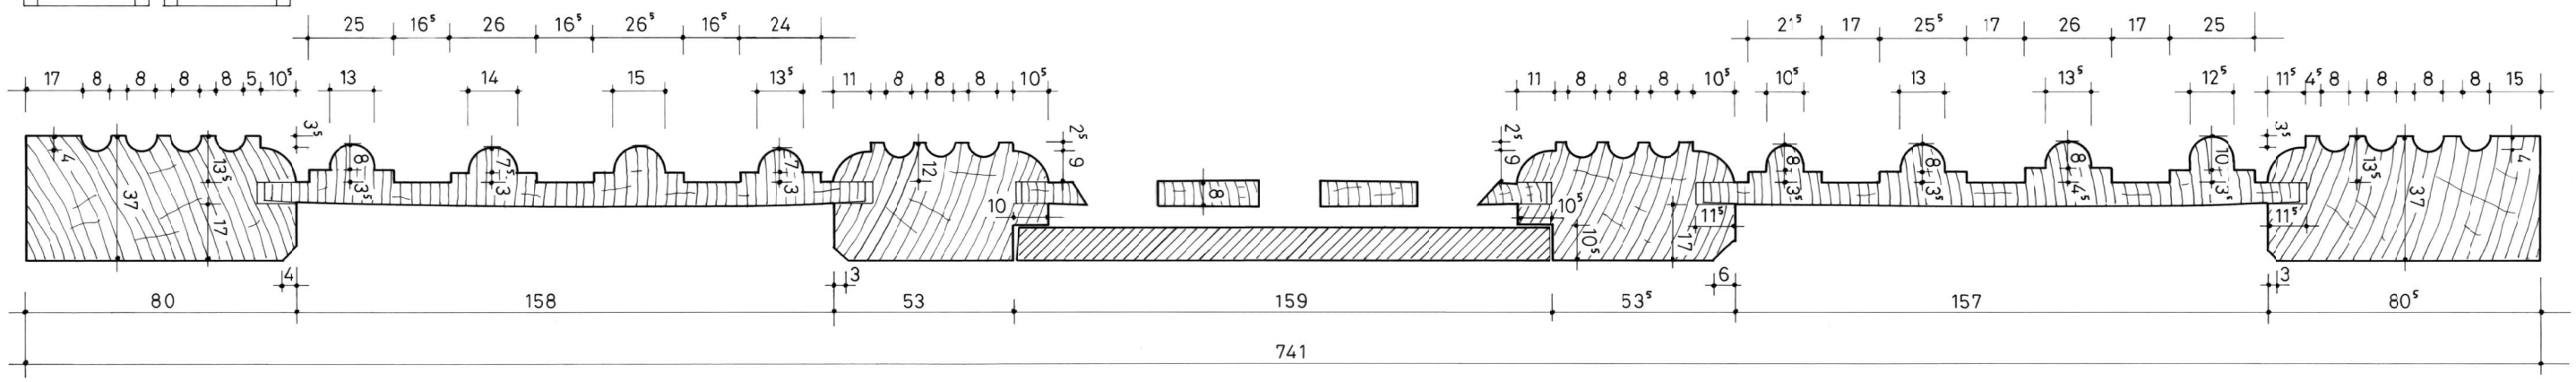

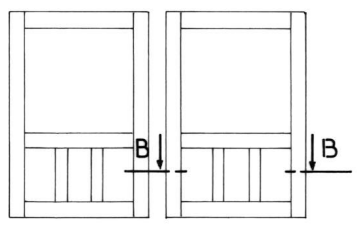

éléments restitués

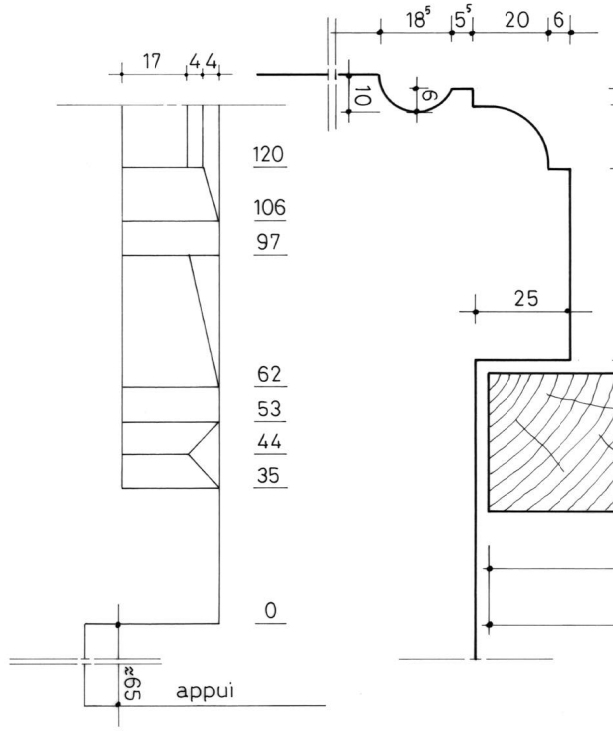

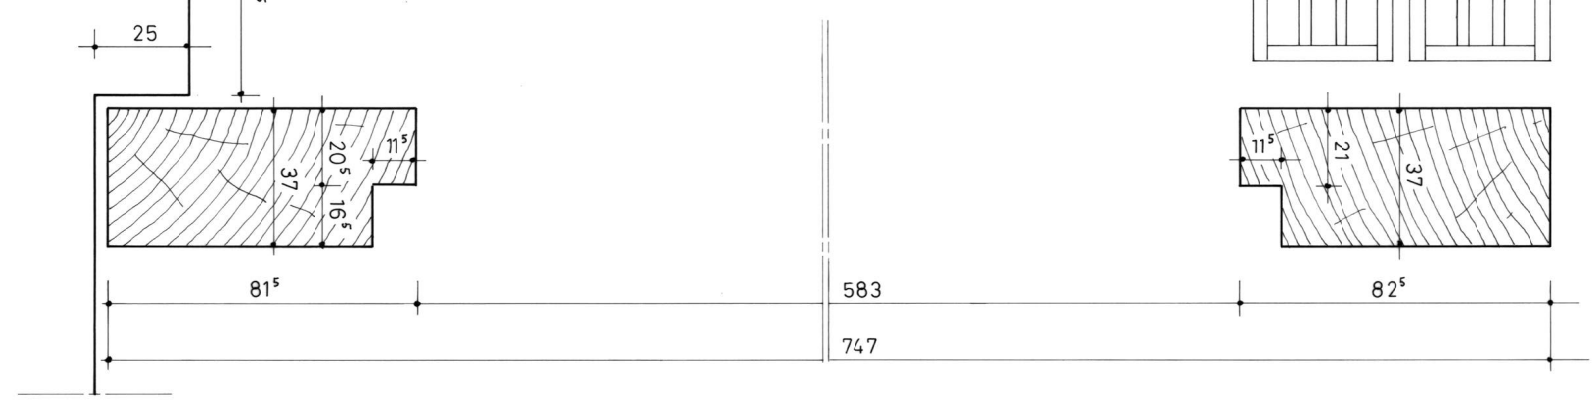

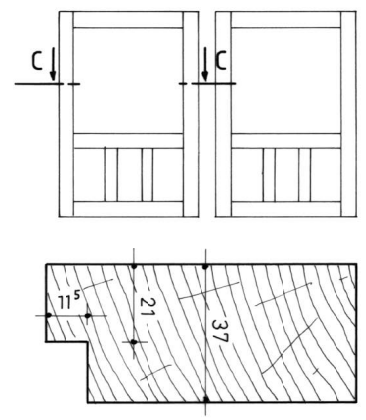

ST-GATIEN-DES-BOIS (Calvados)		
Manoir du Vilambert		
Plan n°3 - Sections horizontales		
A. TIERCELIN	2015	Etude n°14016