

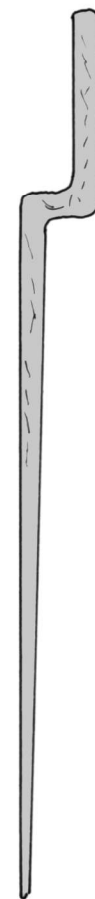
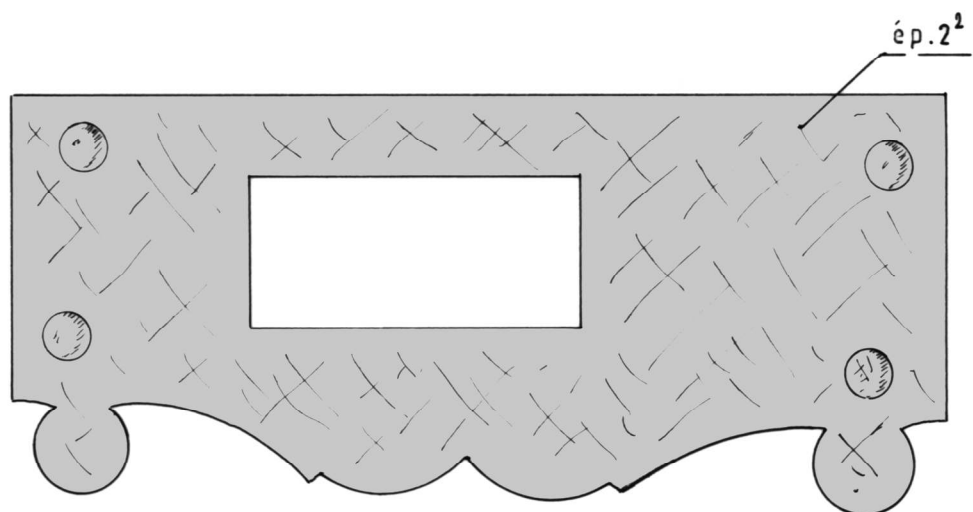
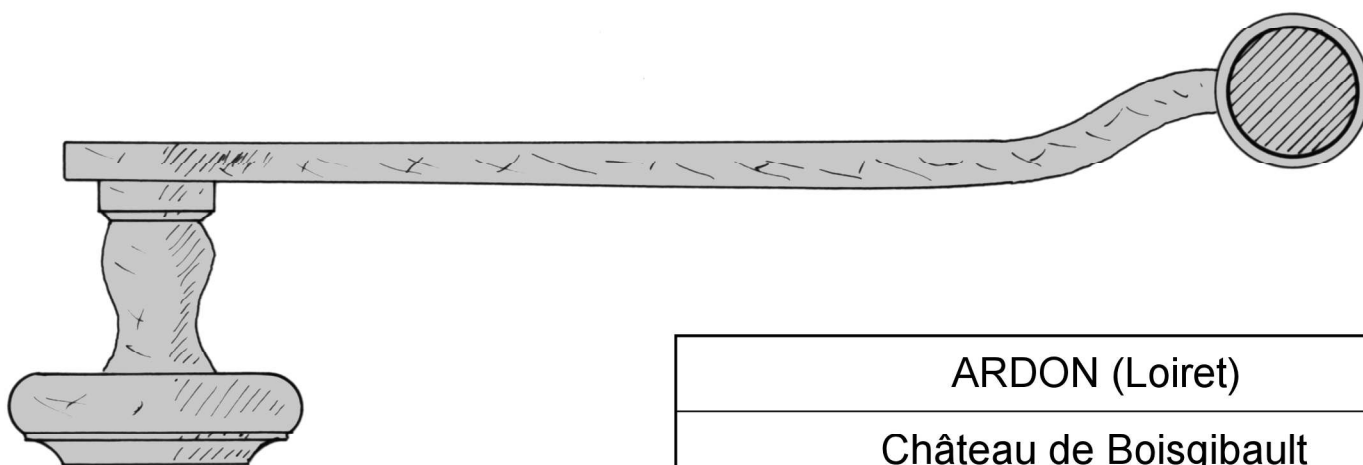
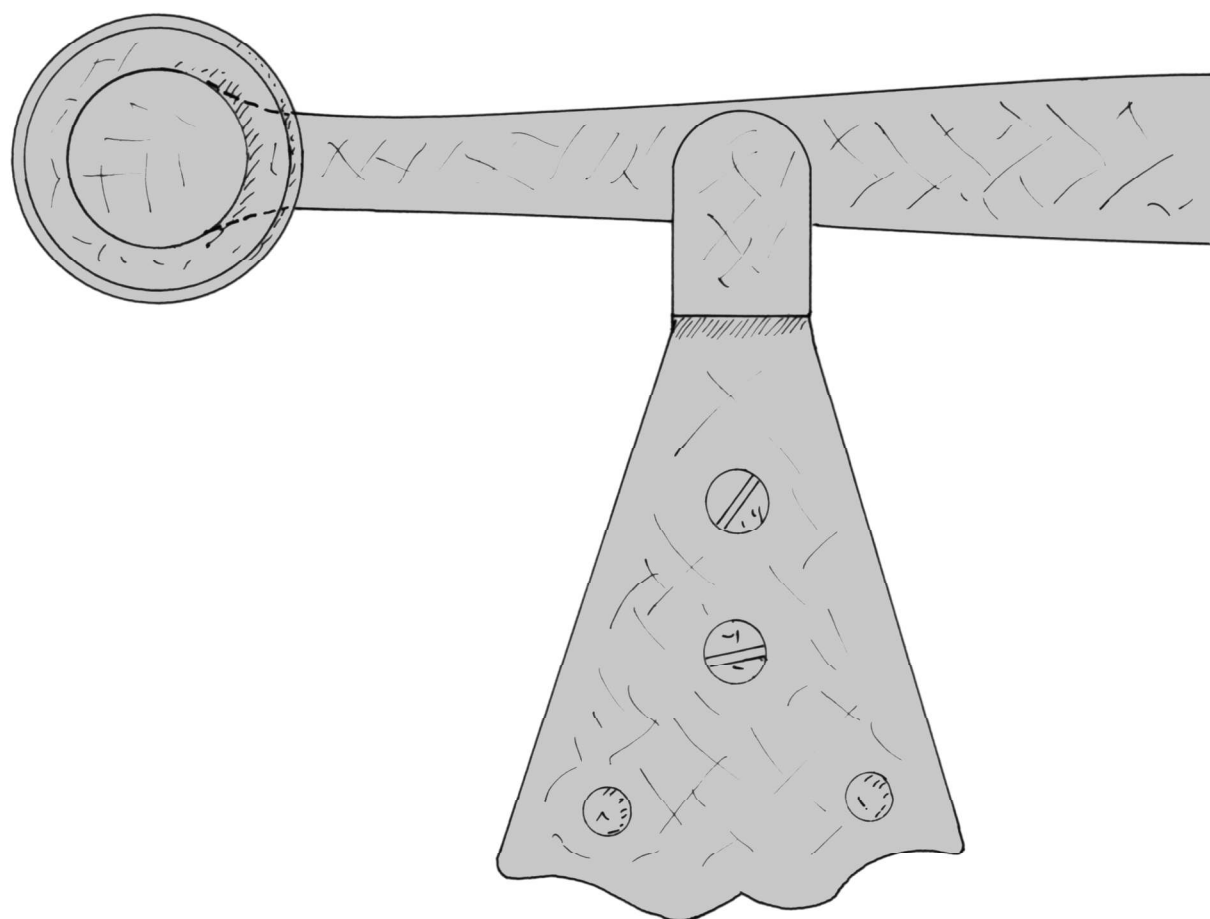


0 5 10 cm

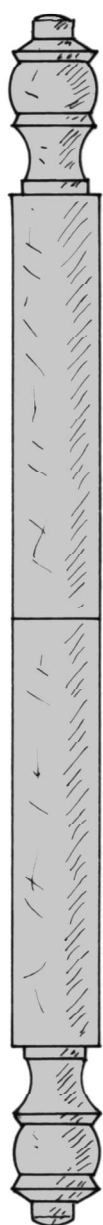

0 5 10 cm

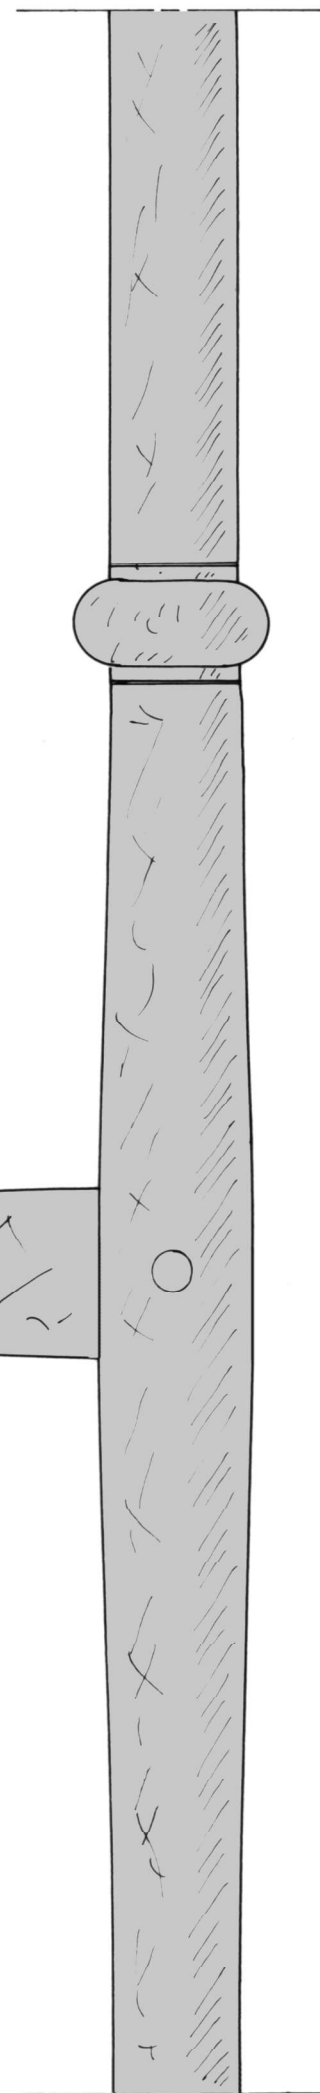

ARDON (Loiret)		
Château de Boisgibault		
Plan n°7 - Croisée type 2A / serrurerie		
A. TIERCELIN	2017	Etude n°45001