


éléments restitués

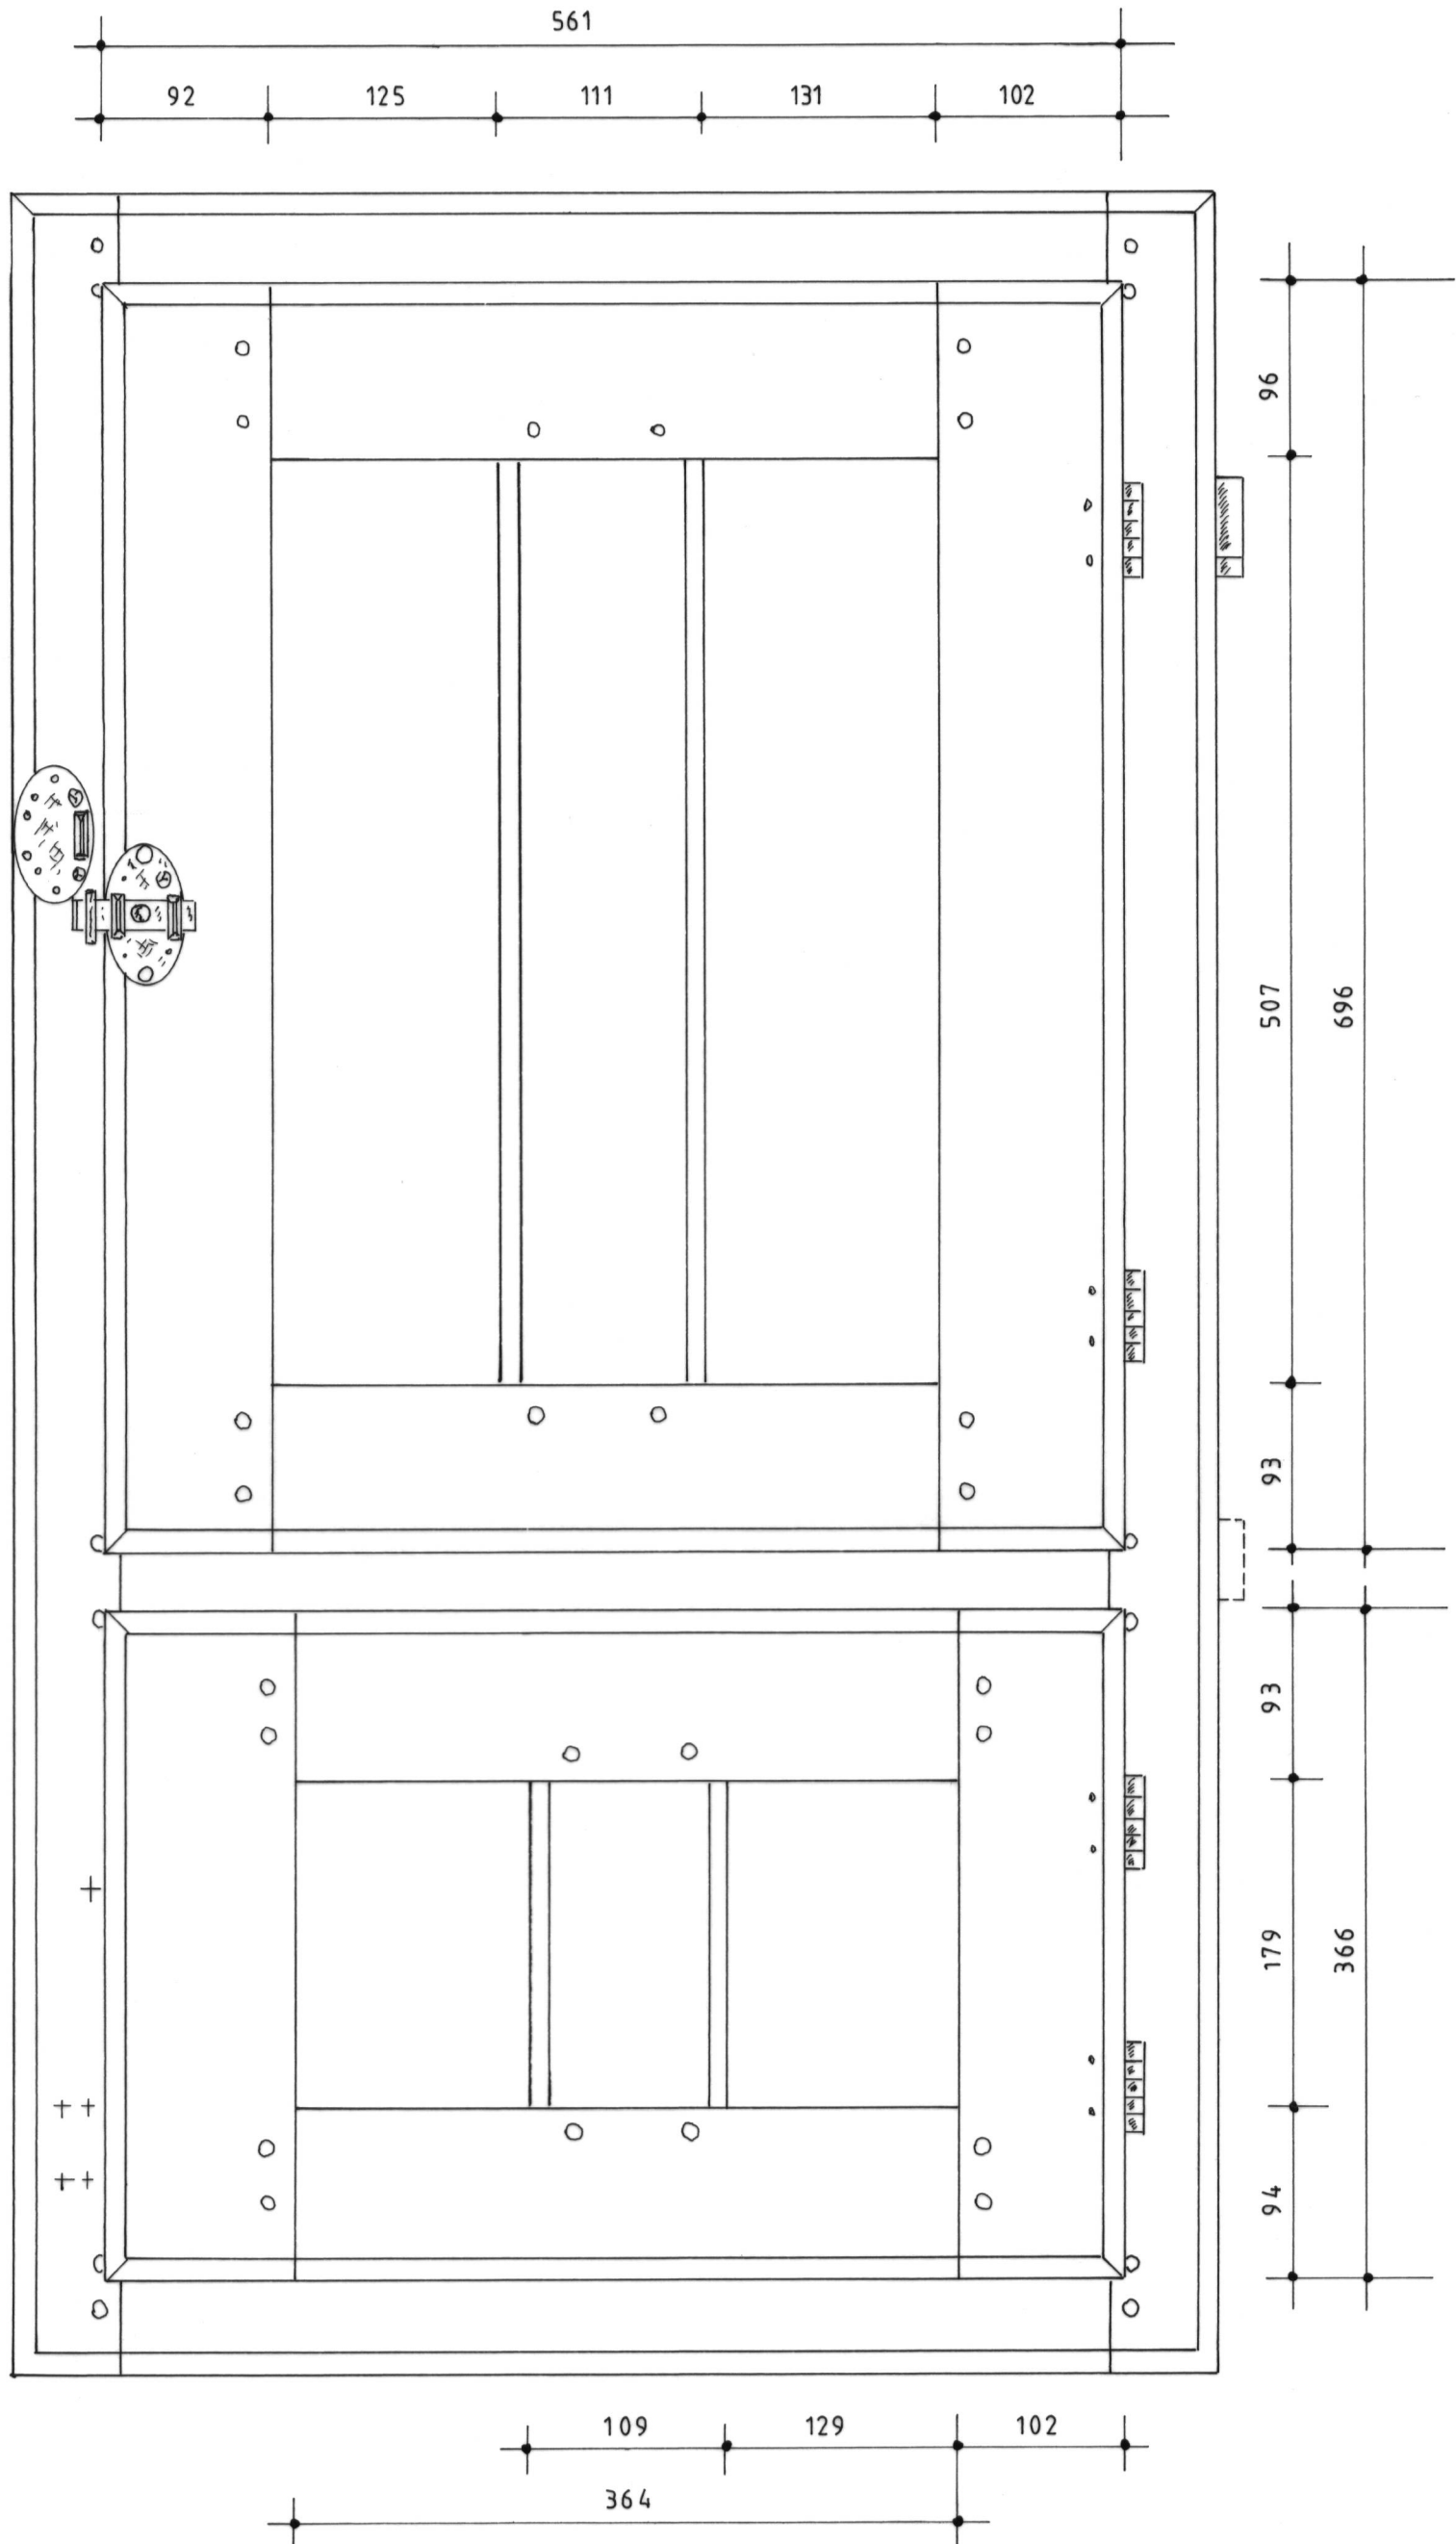

BELFONDS (Orne)		Plan n°1 - Elévation intérieure	
Manoir de Cléray		A. TIERCELIN	2010
			Etude n°61005