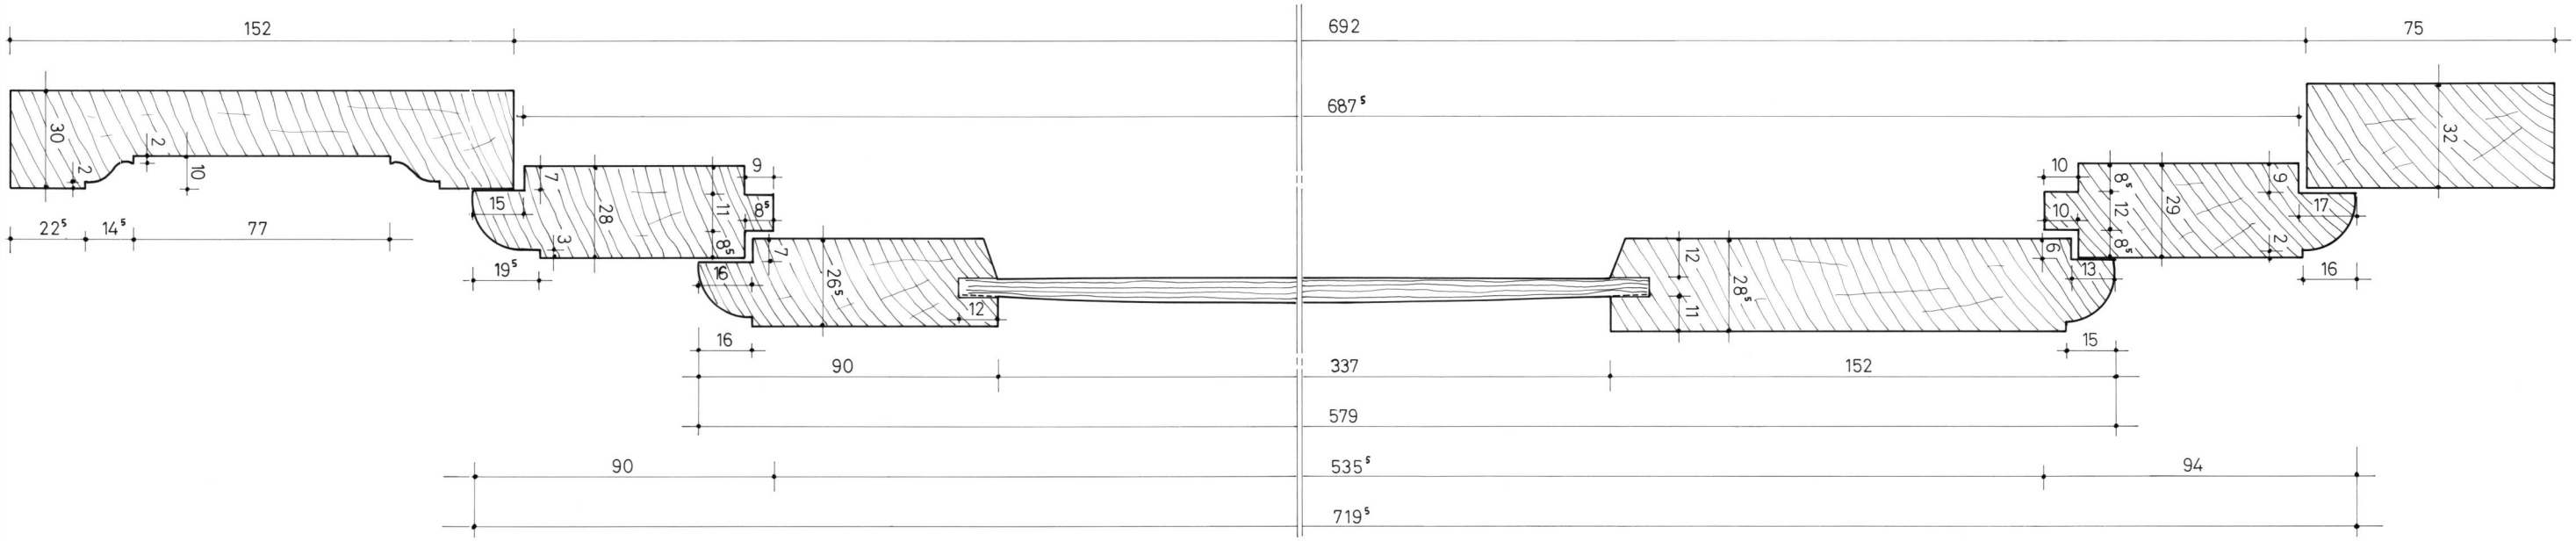

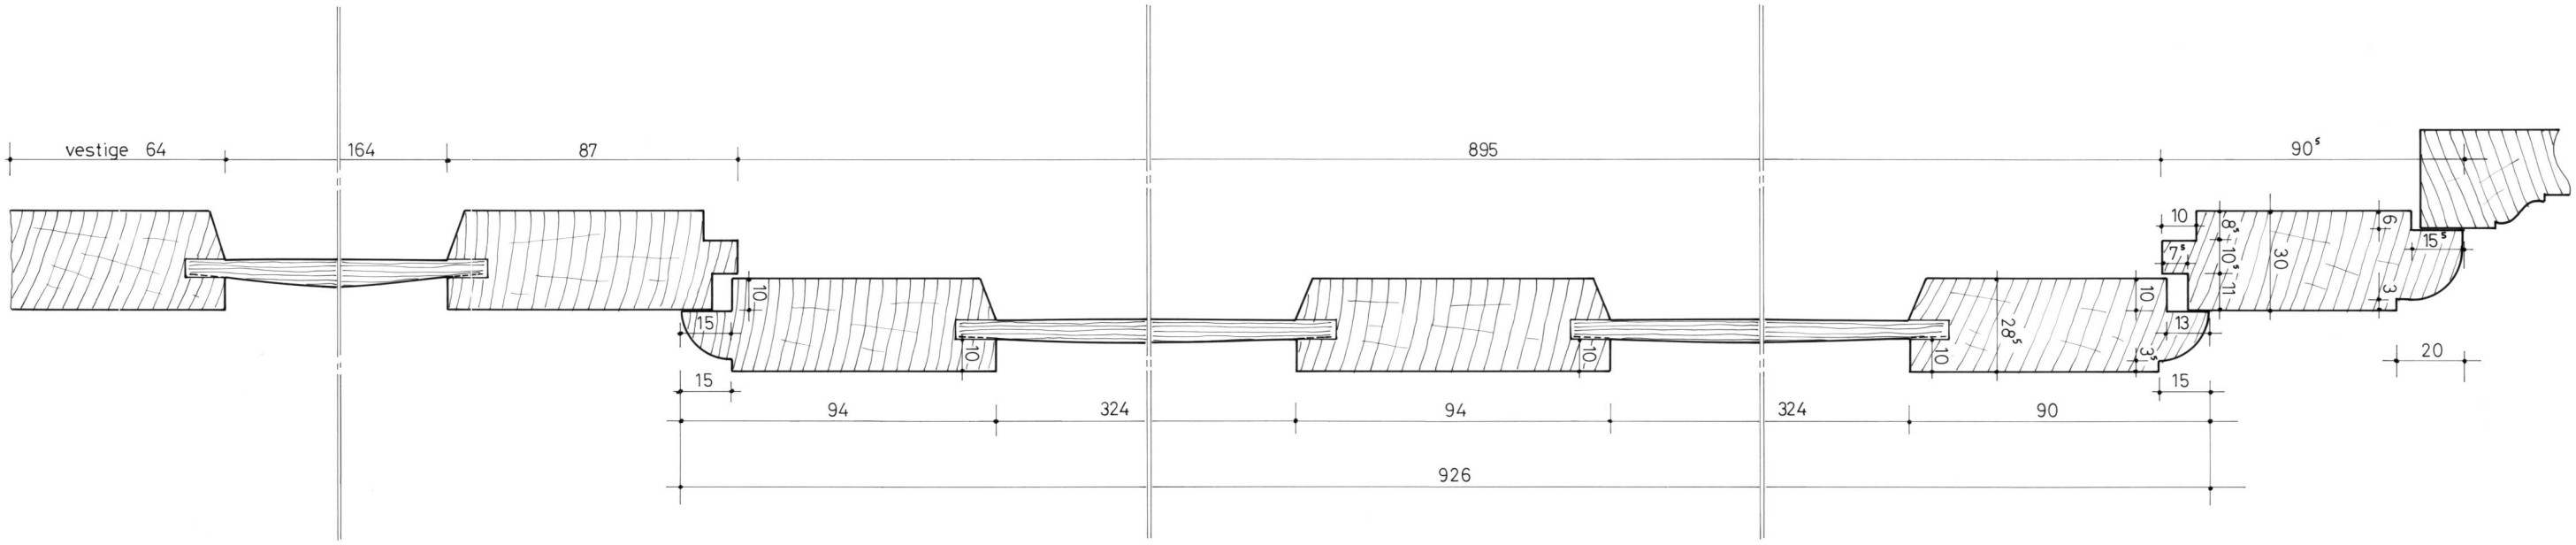

CHÂTEAU-GONTIER (Mayenne)	Plan n°3 - A / Sections verticales		
Hôtel de Lantivy	A. TIERCELIN	1998	Etude n°53003