

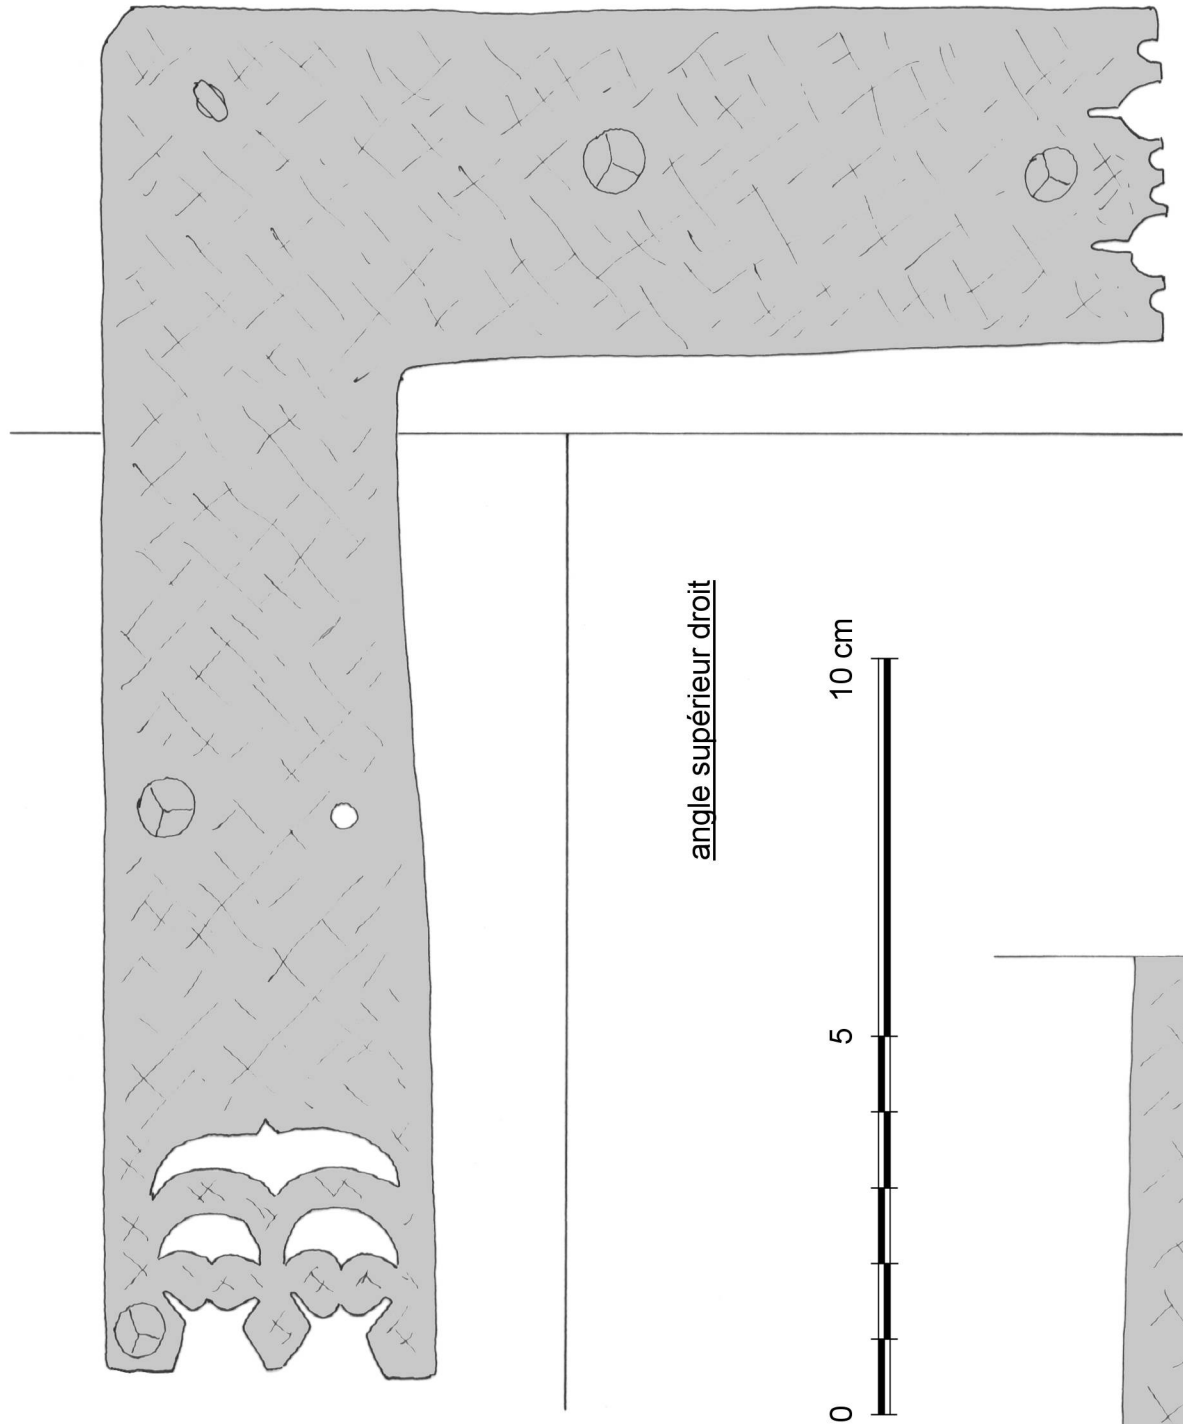


DAUMERAY (Maine-et-Loire)		
Ancien prieuré		
Plan n°10 - Demi-croisée B / serrurerie		
A. TIERCELIN	2011	Etude n°49006

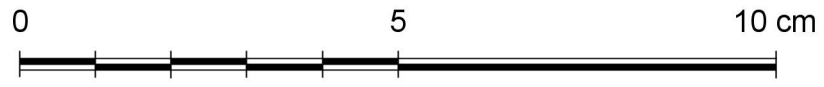

angle supérieur droit

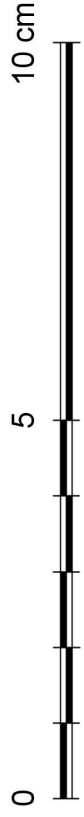

angle inférieur gauche

