


Compartiment vitré supérieur droit

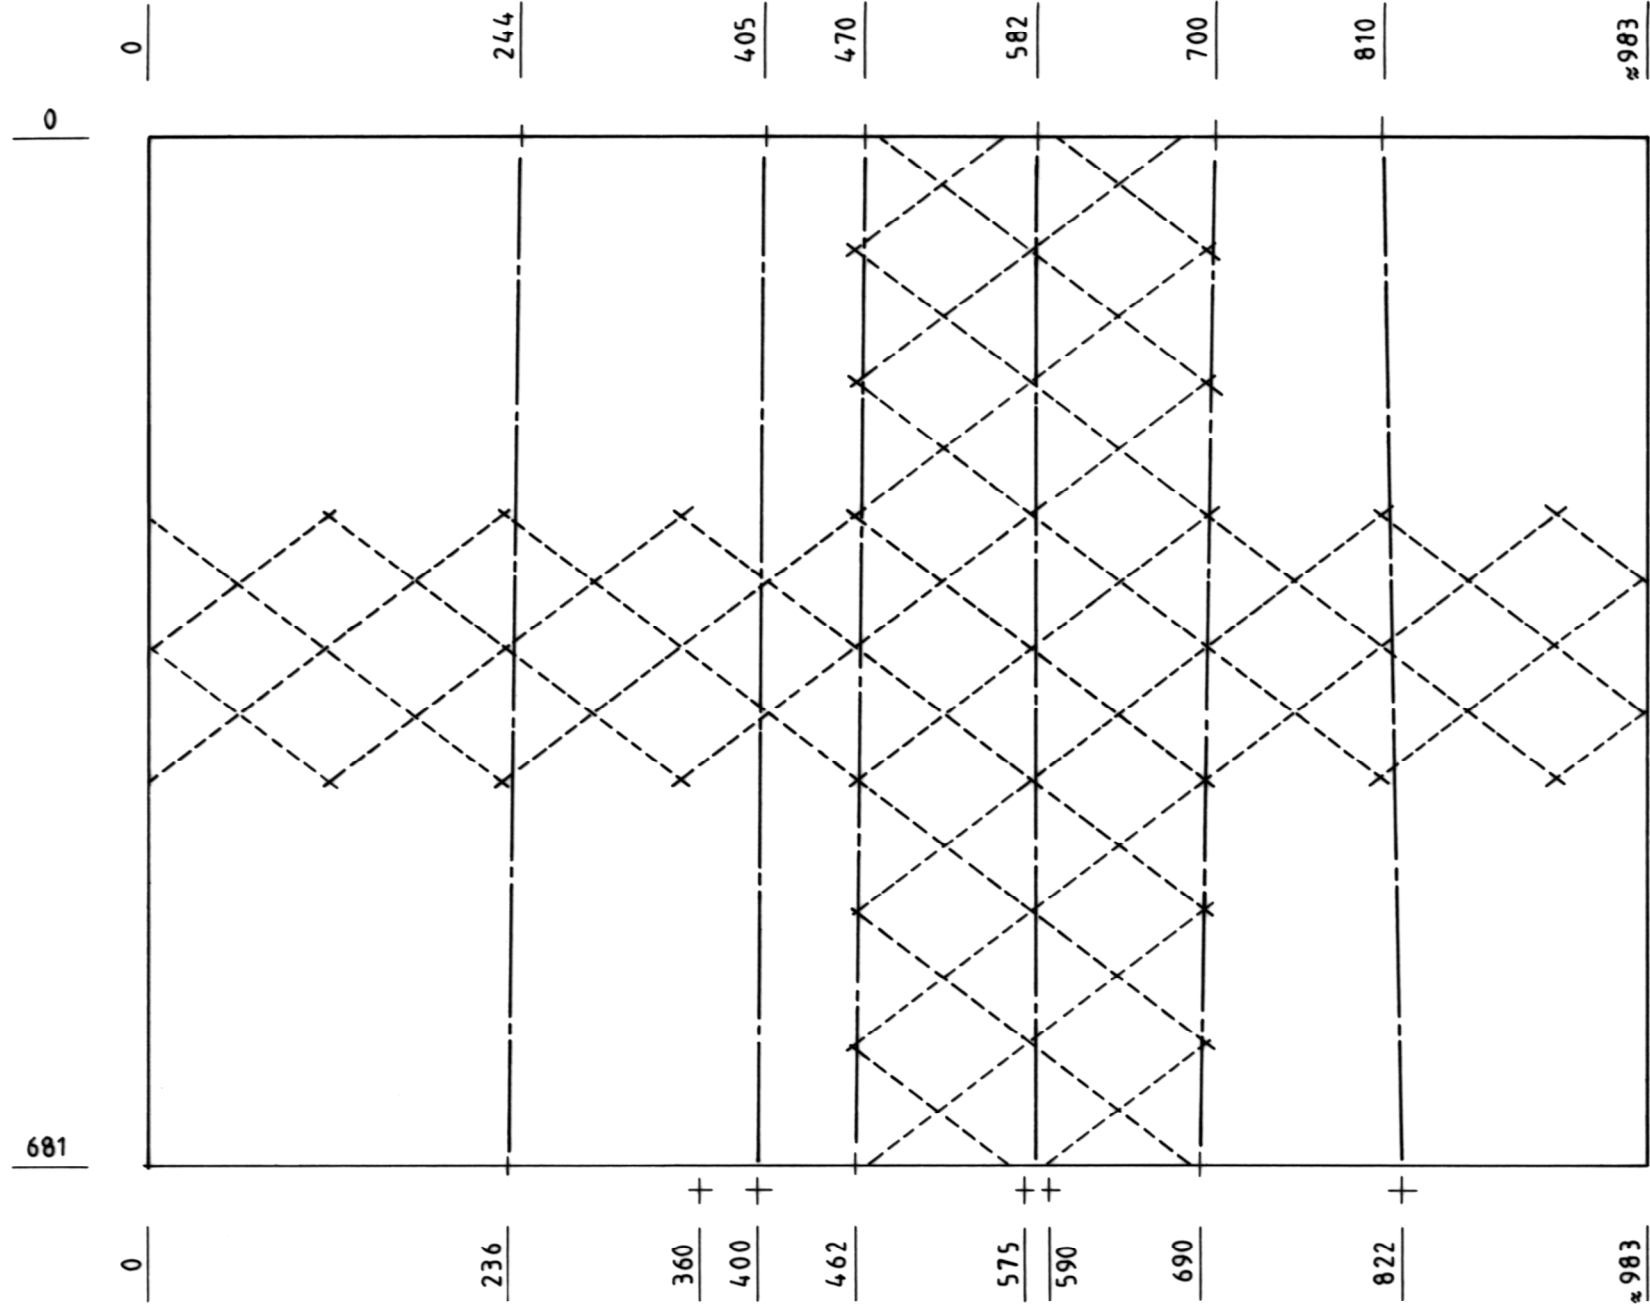

Compartiment vitré intermédiaire gauche

GONFREVILLE-L'ORCHER (76)	
Manoir de Bévilliers	
Plan n°8 - Vitrierie (vergettes)	
A. TIERCELIN	2022
Etude n°76002	