


0  
13

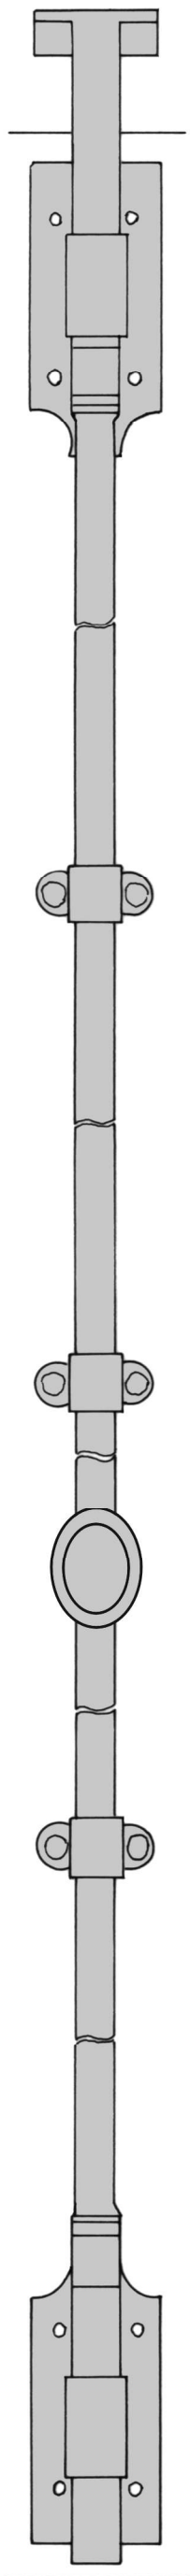





500

1012


1390

1878  
1891

0

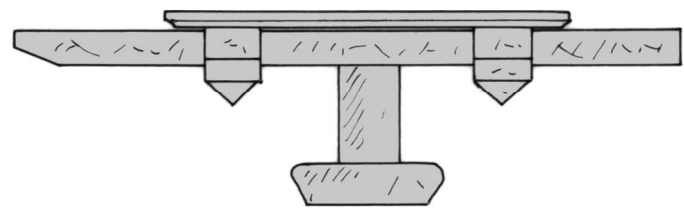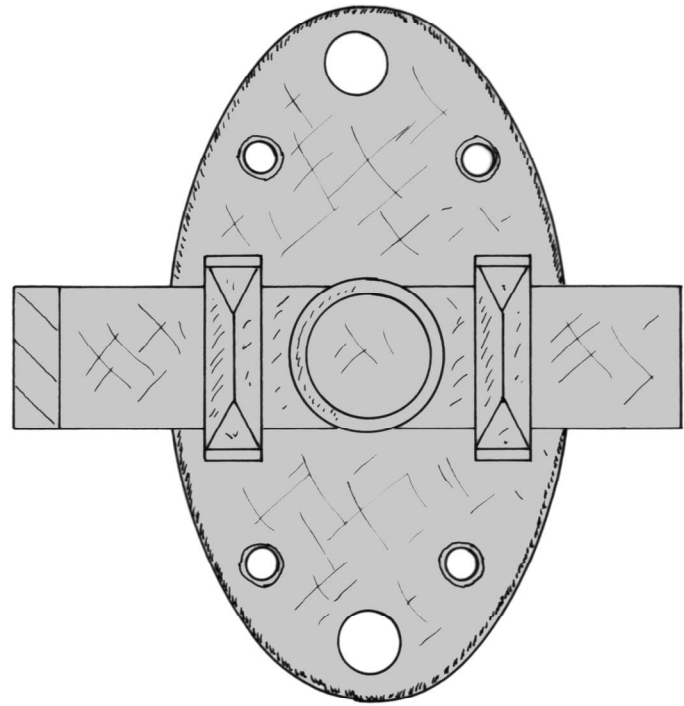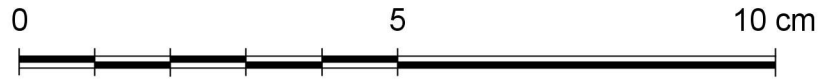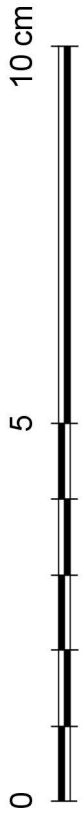

1127

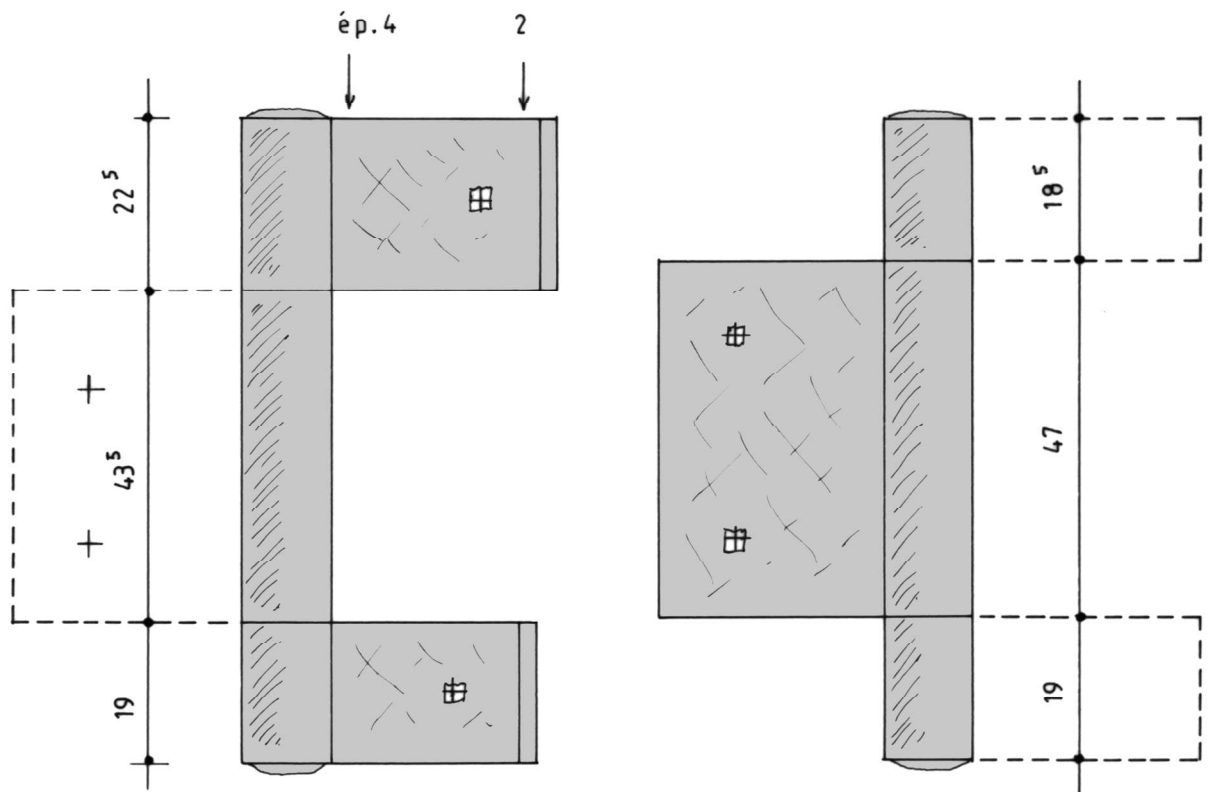

Vantail vitré

Volet

JUAYE-MONDAYE (Calvados)		
Abbaye Saint-Martin		
Plan n°6 - Serrurerie		
A. TIERCELIN	2018	Etude n°14023

1944