

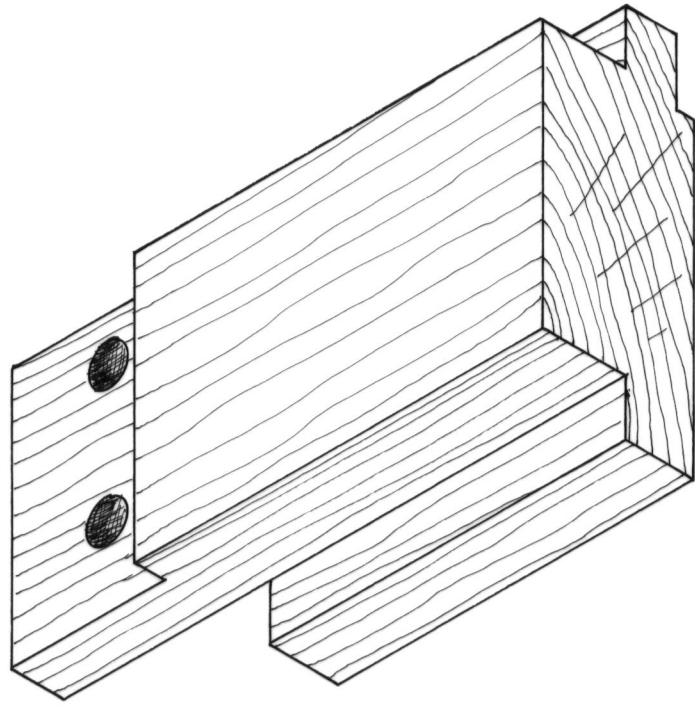



Dormant A

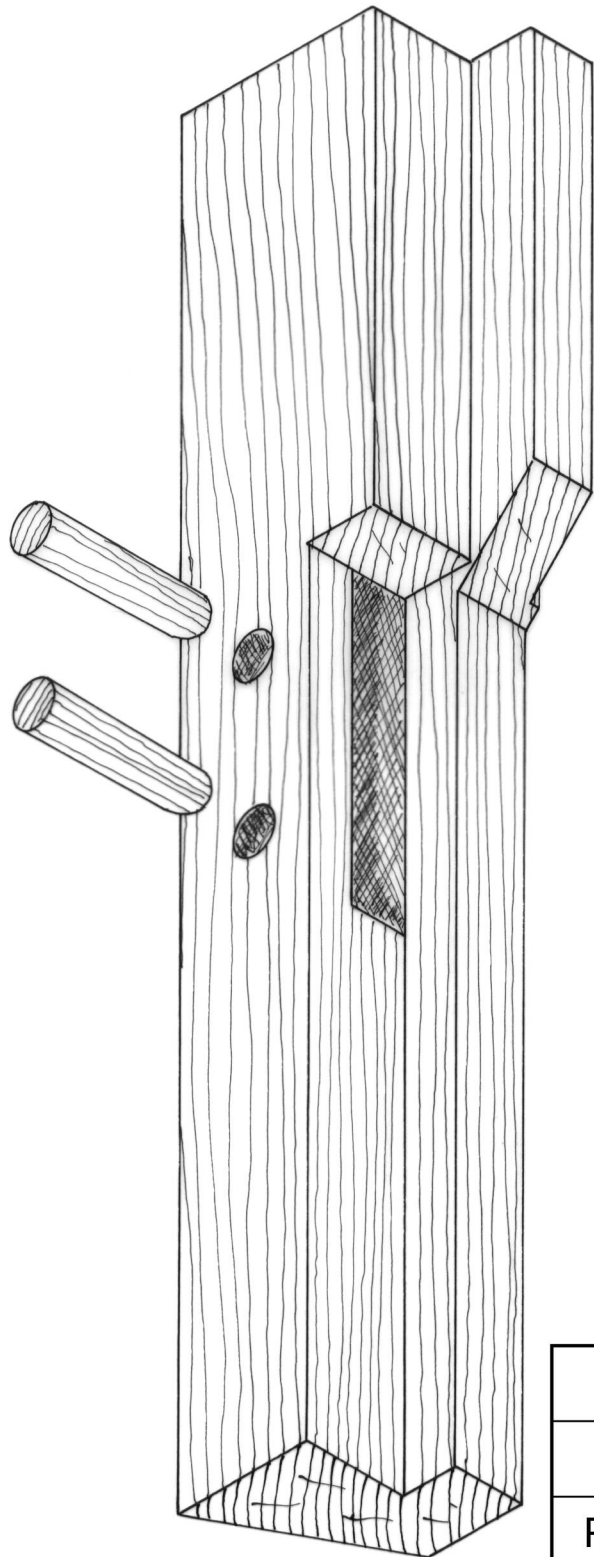

20 cm

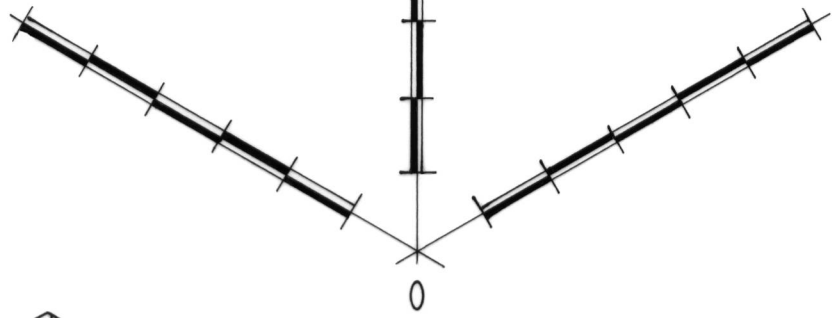

Dormant B

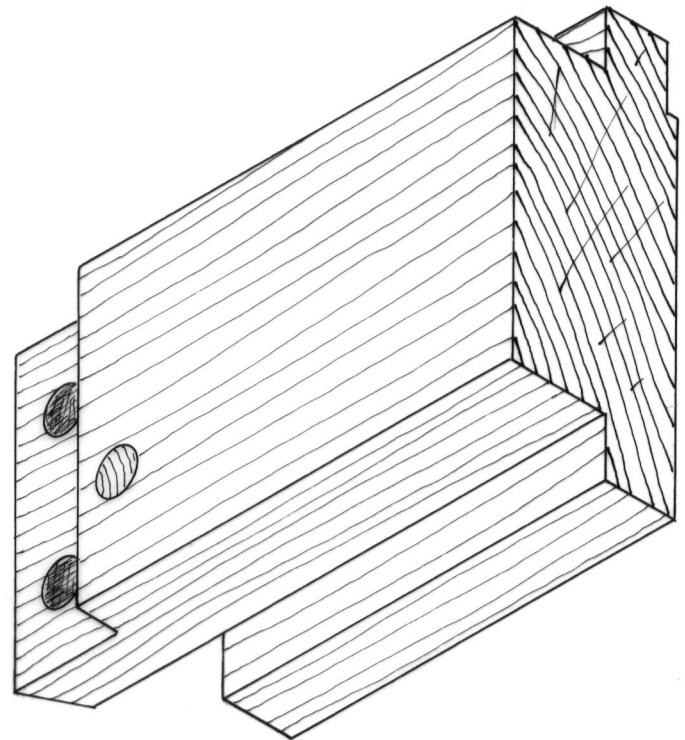

LIGNOL (Morbihan)		
Manoir de Kerduel		
Plan n°6 - Dormants A et B (assemblages)		
A. TIERCELIN	1998	Etude n°56002