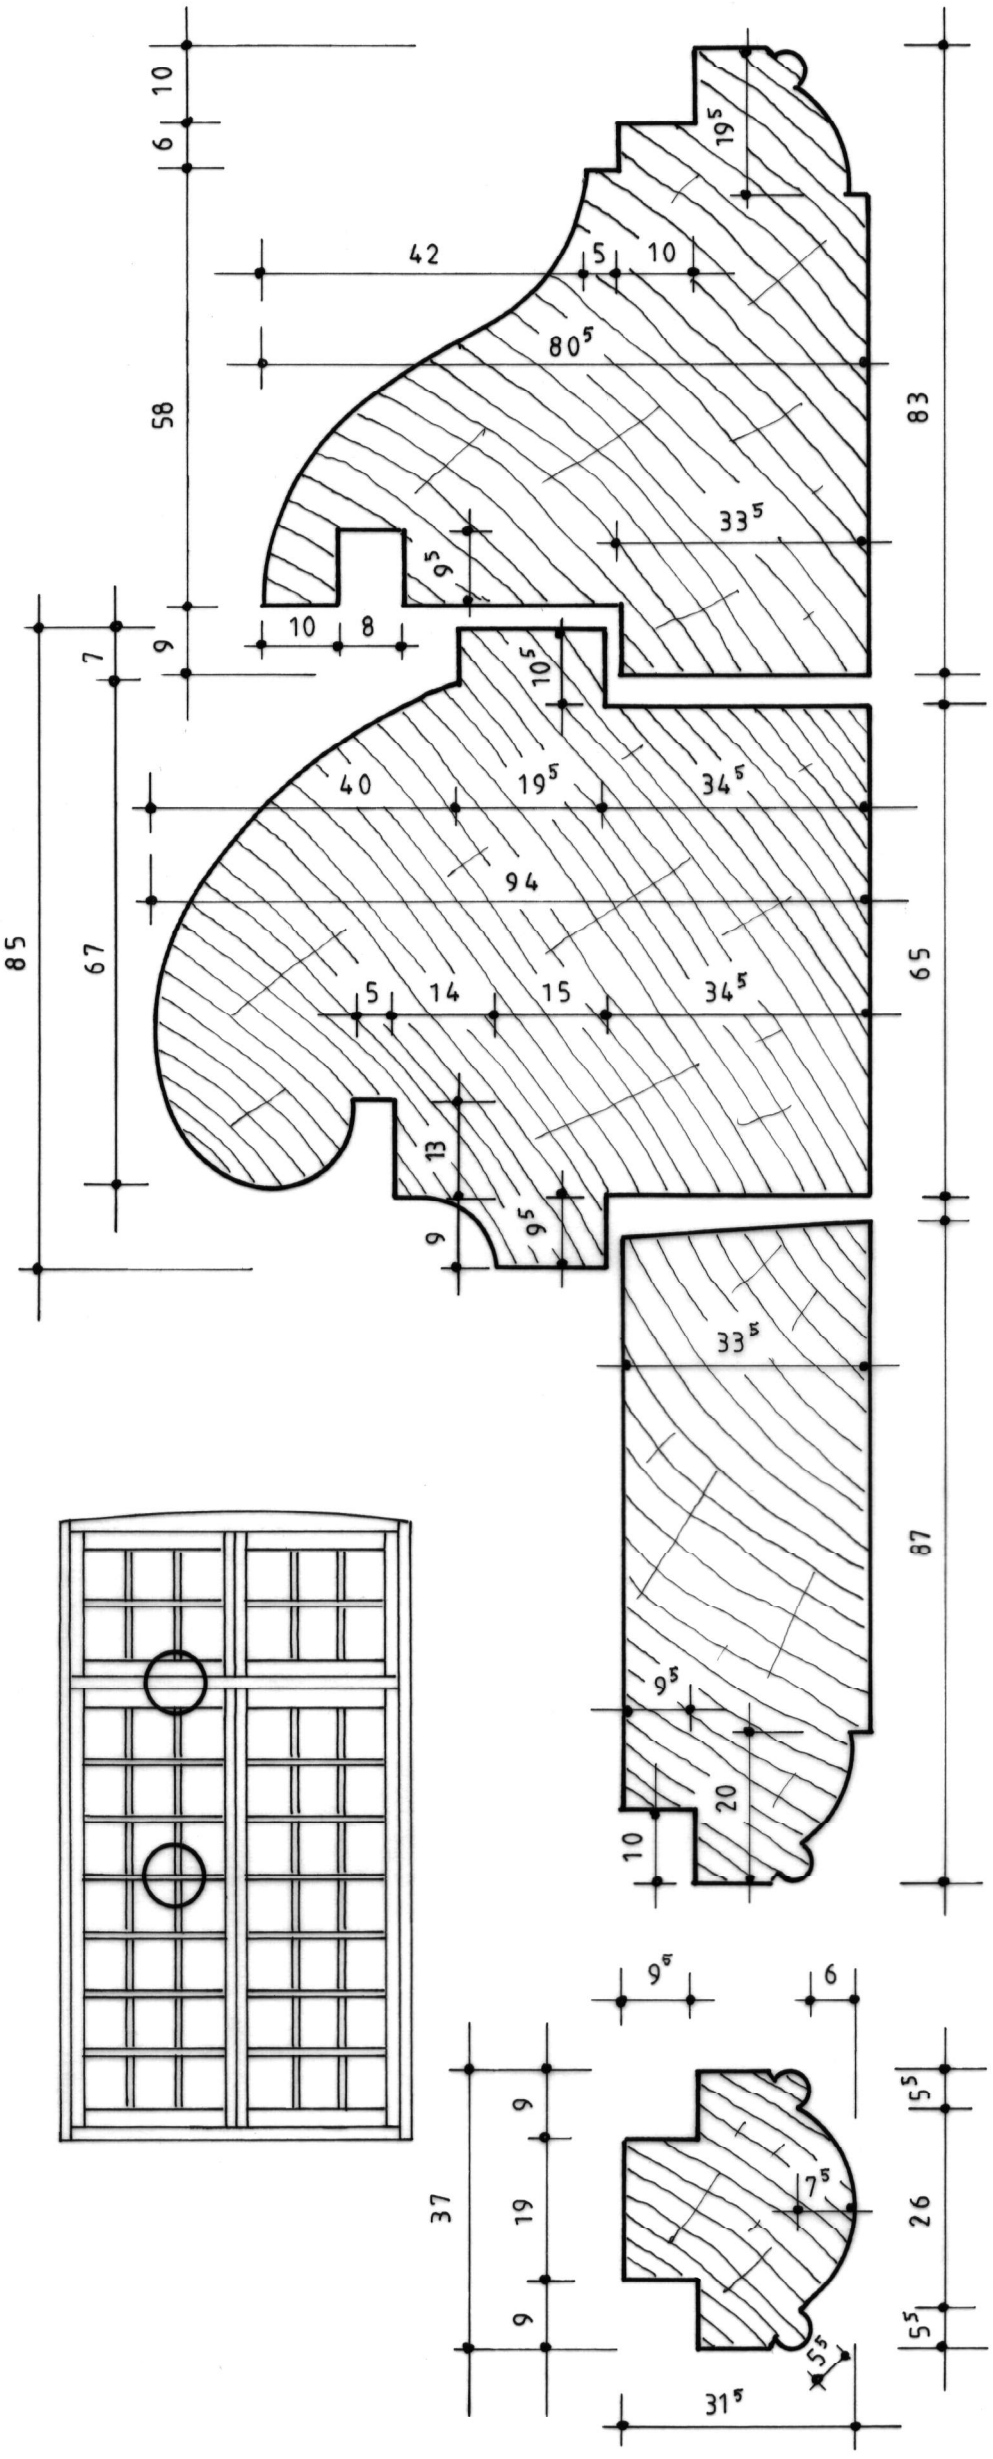

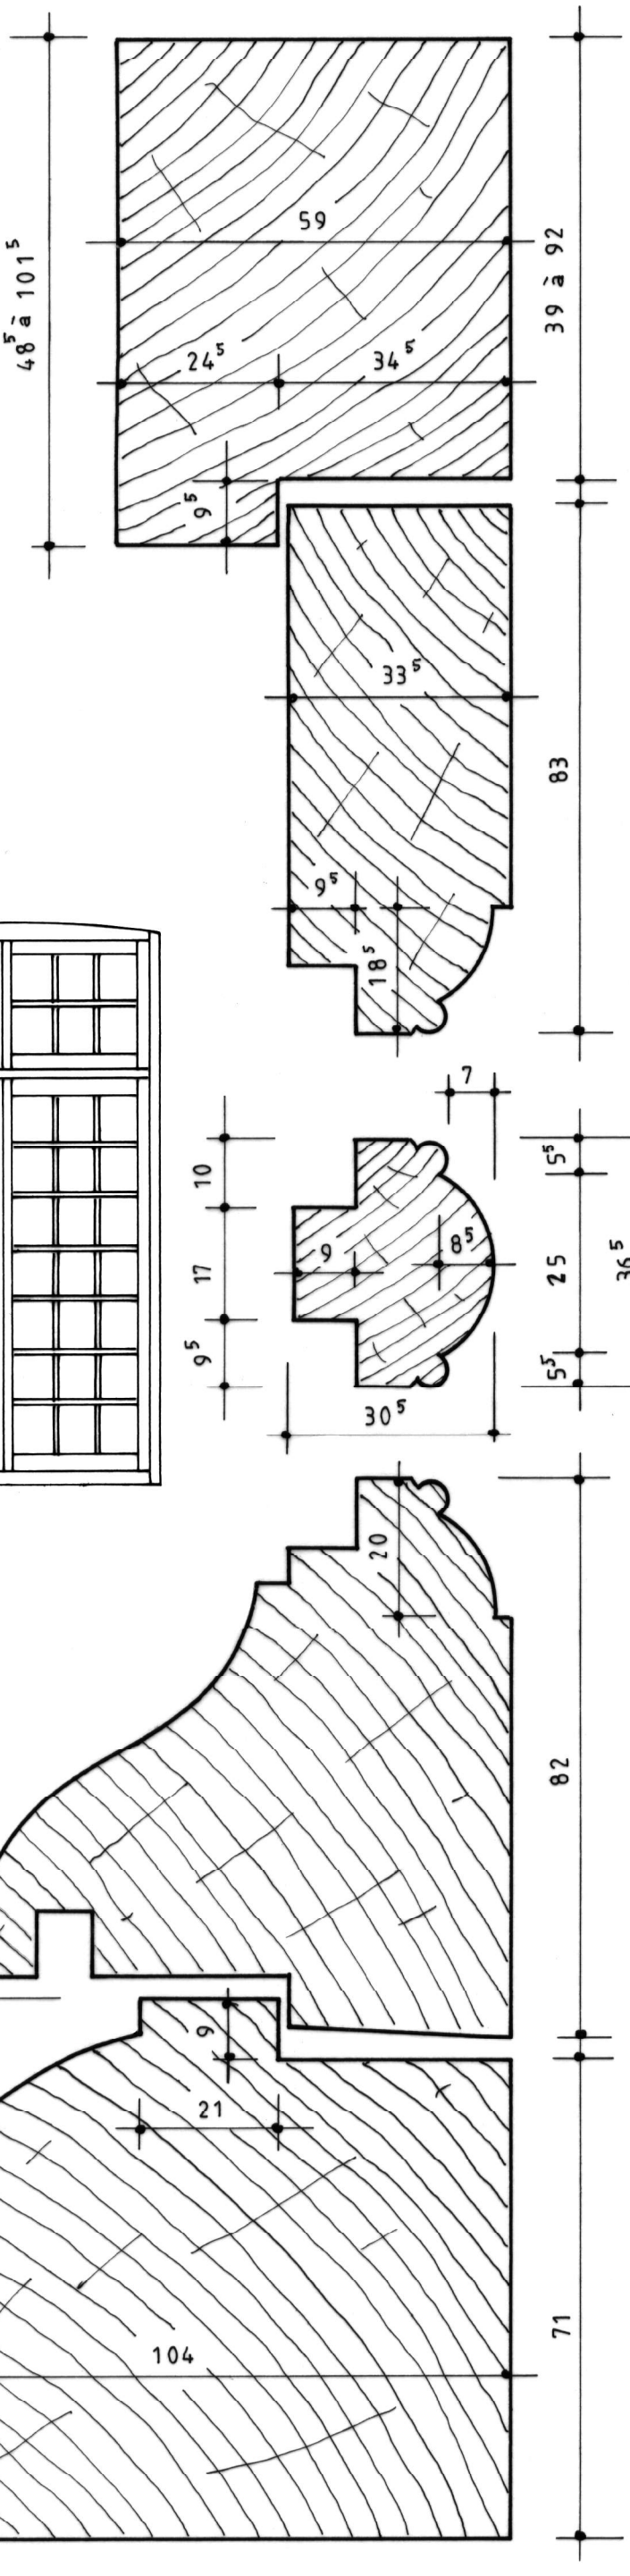

LISIEUX (Calvados)		
Ancien palais épiscopal		
Plan n°4 - Sections verticales		
A. TIERCELIN	2011	Etude n°14013