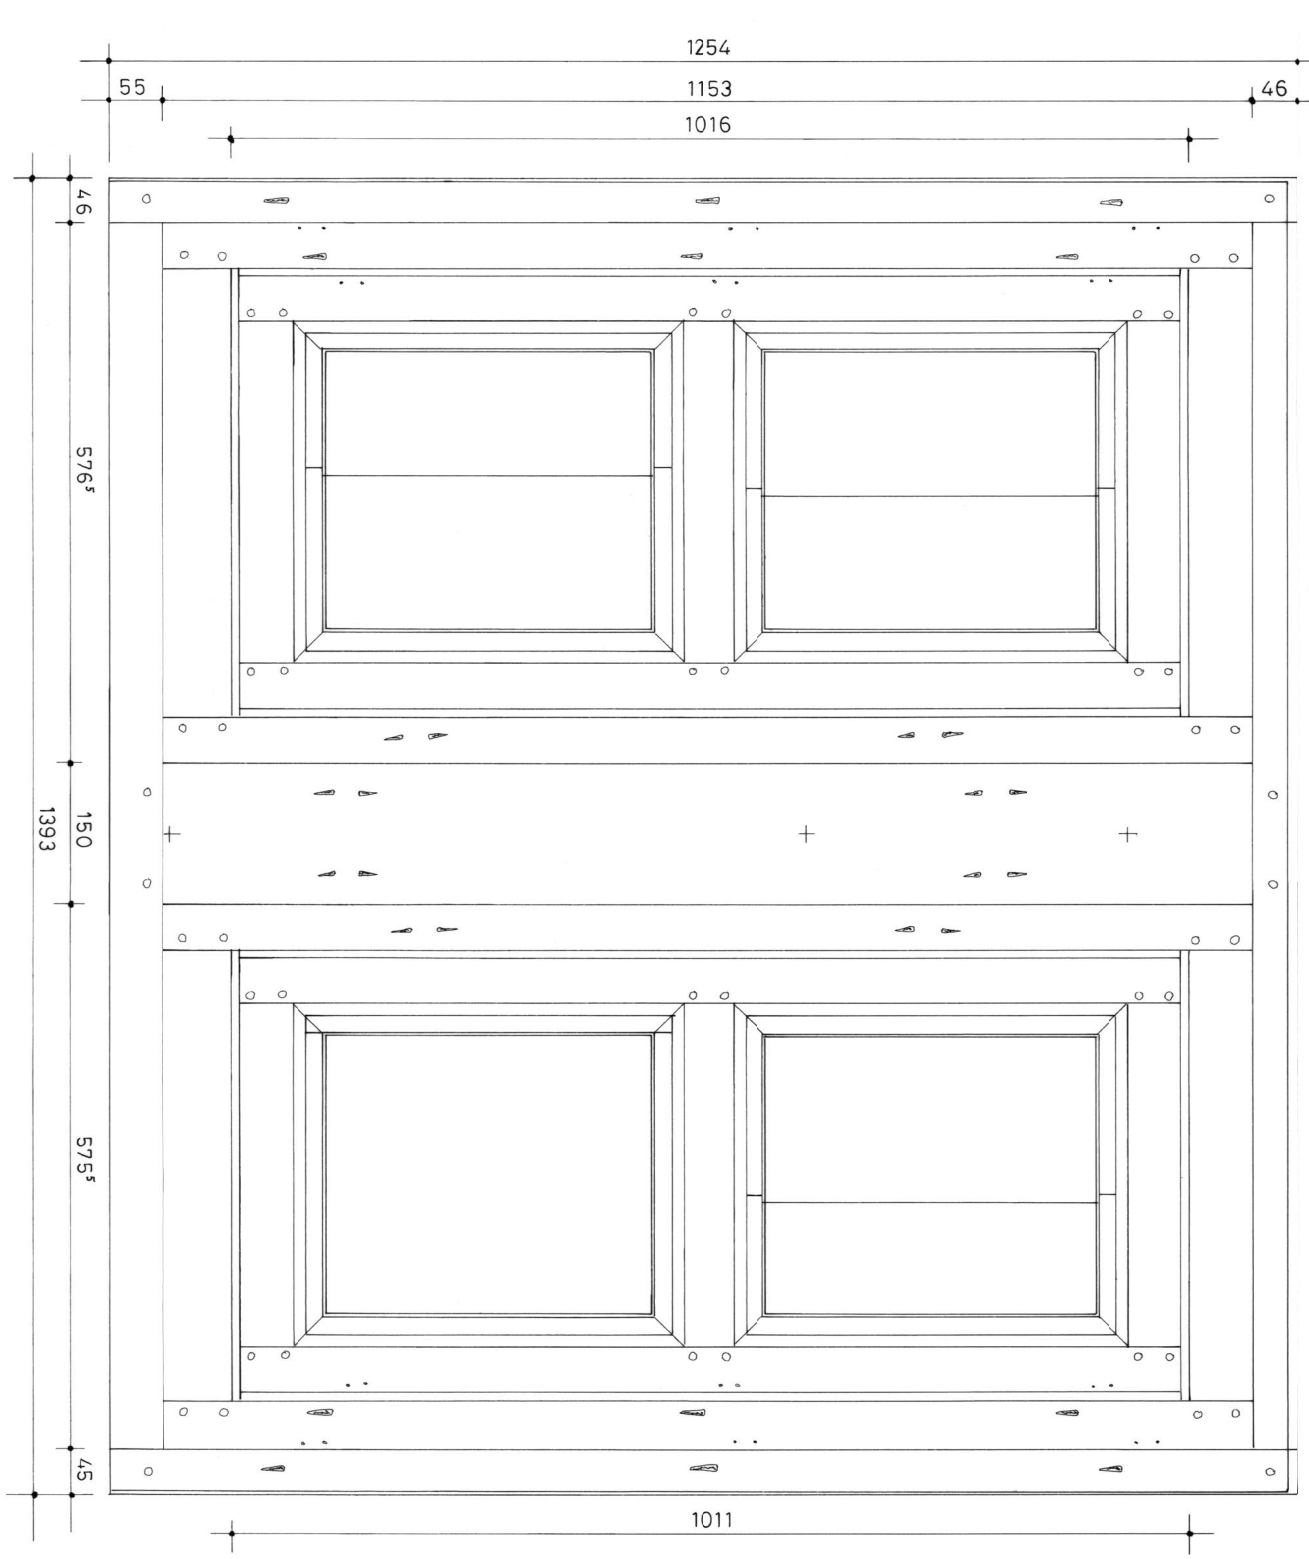

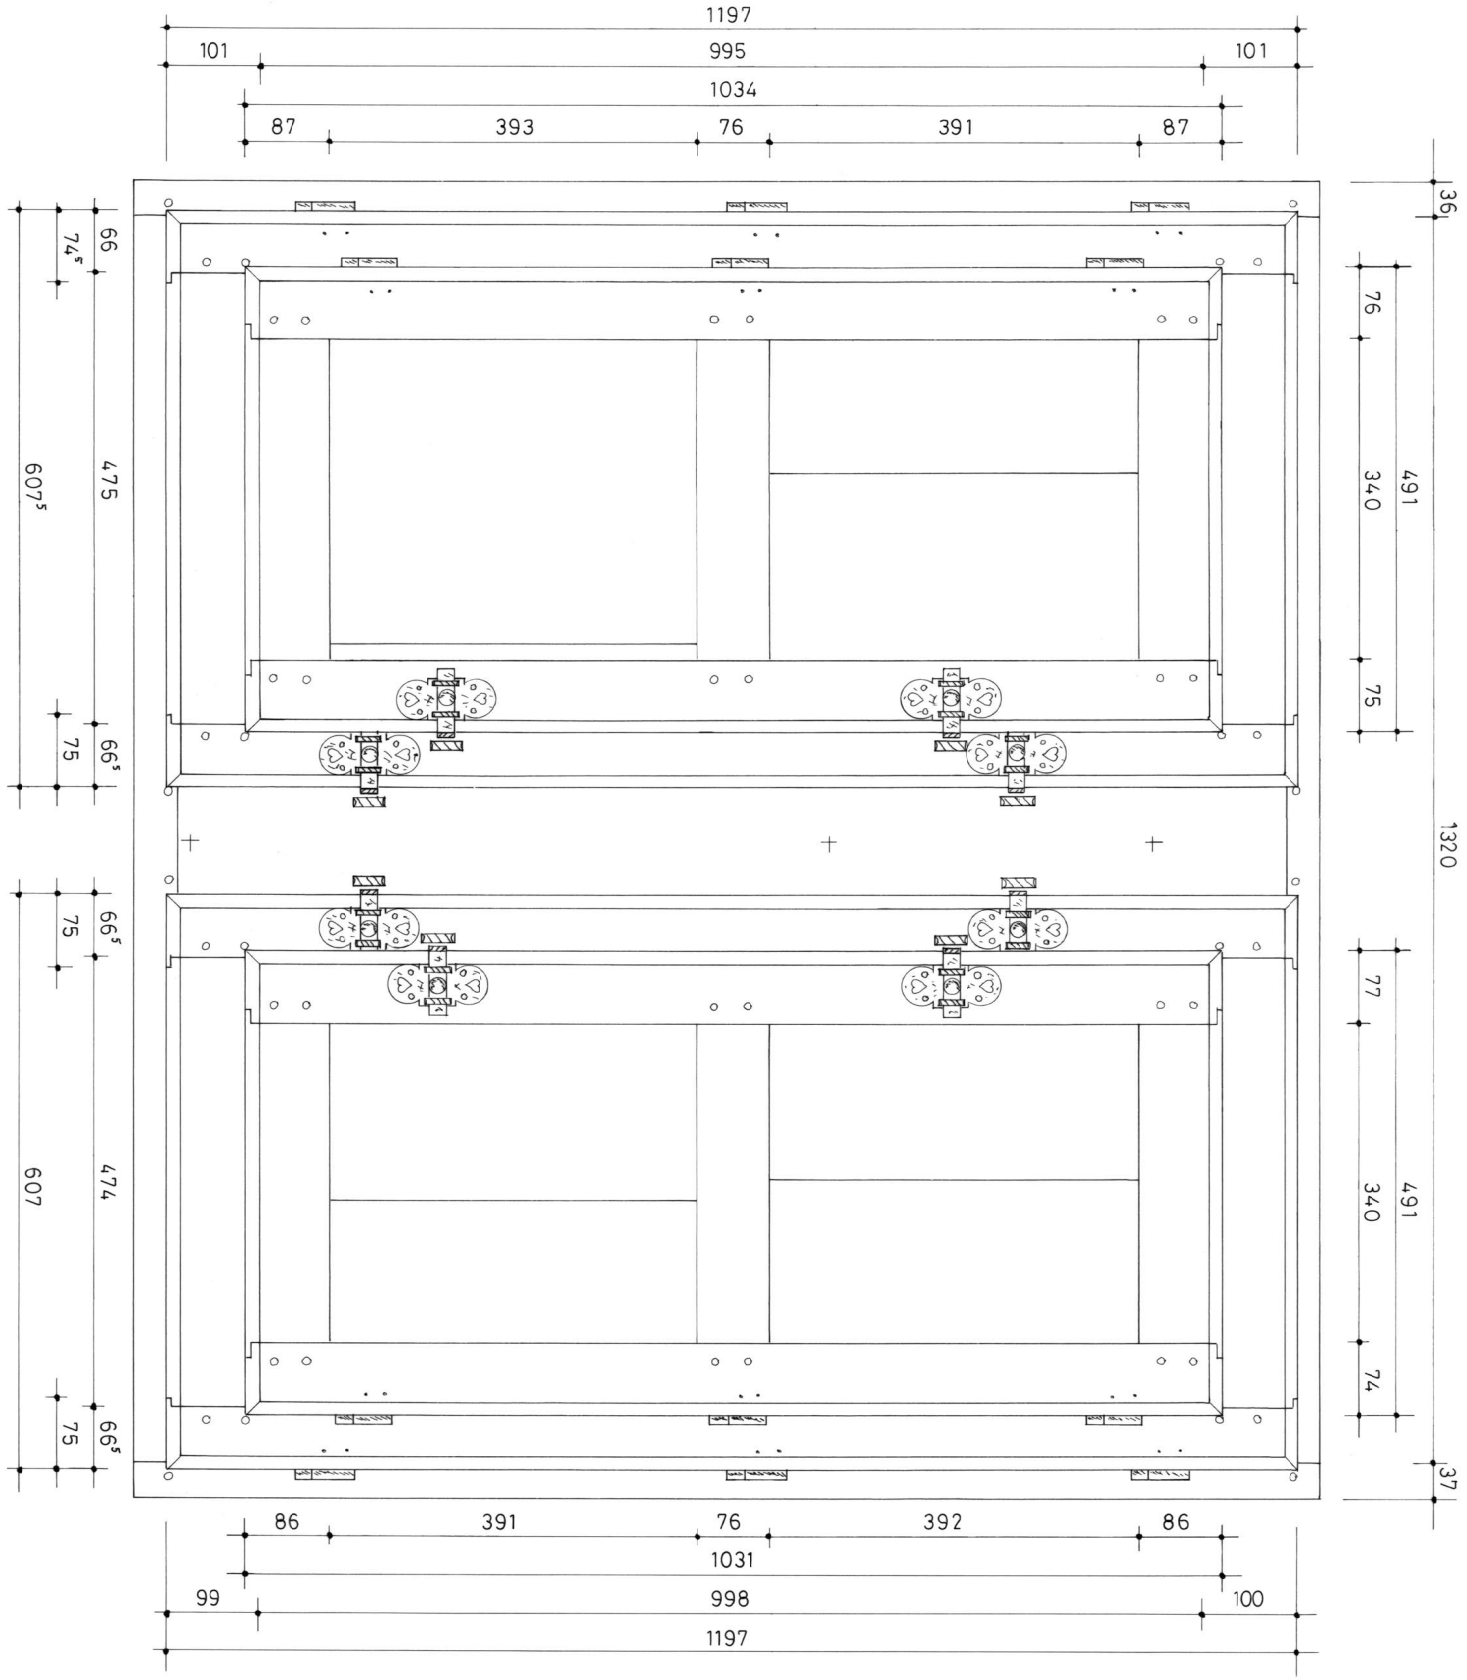

Région du MANS (Sarthe)	Plan n°1 - Elévations intérieure et extérieure		
Logis	A. TIERCELIN	2010	Etude n°72004