
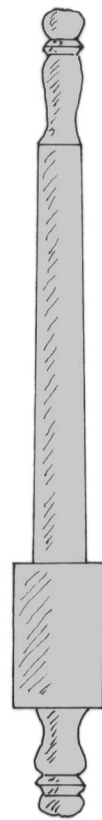
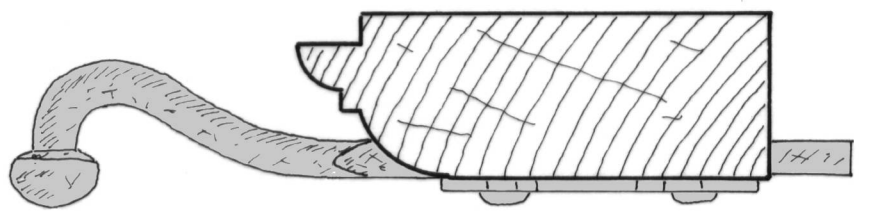
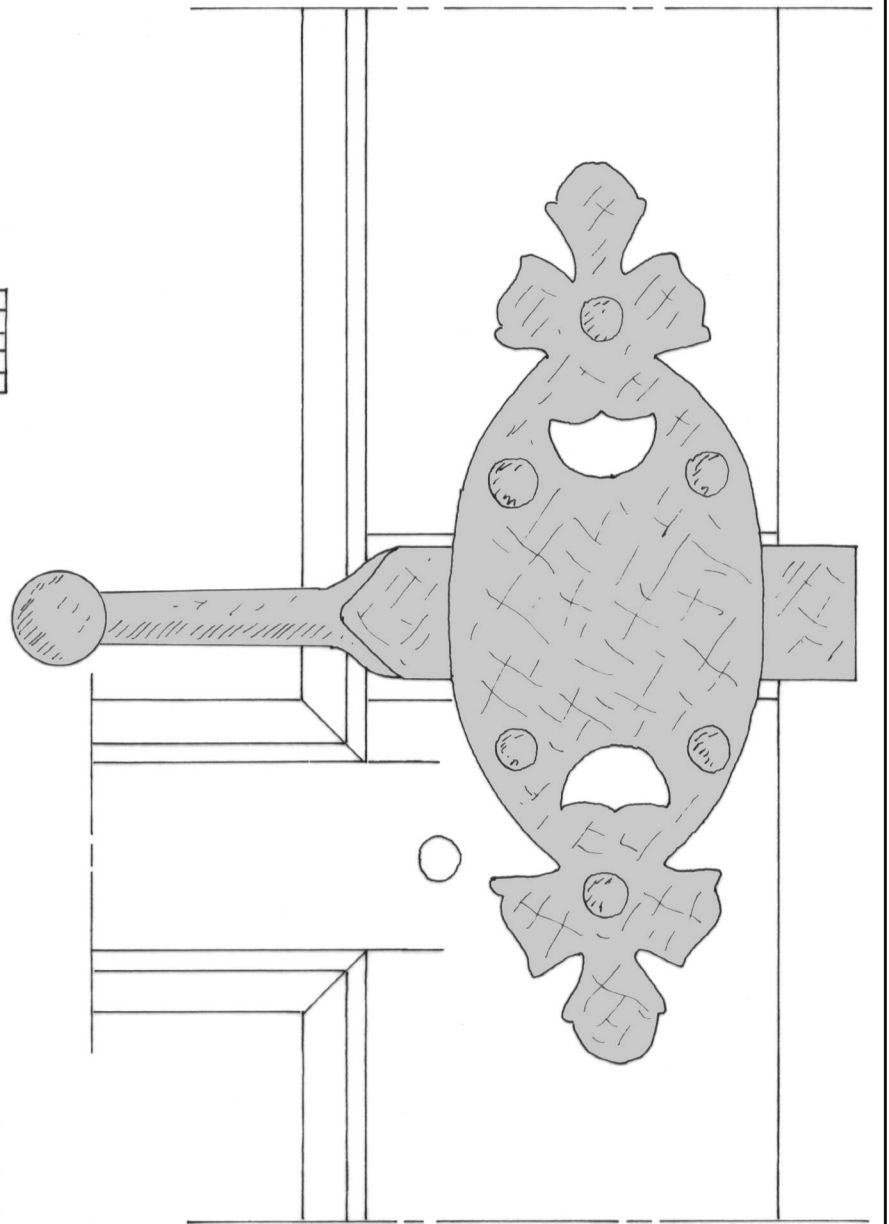


0 5 10 cm

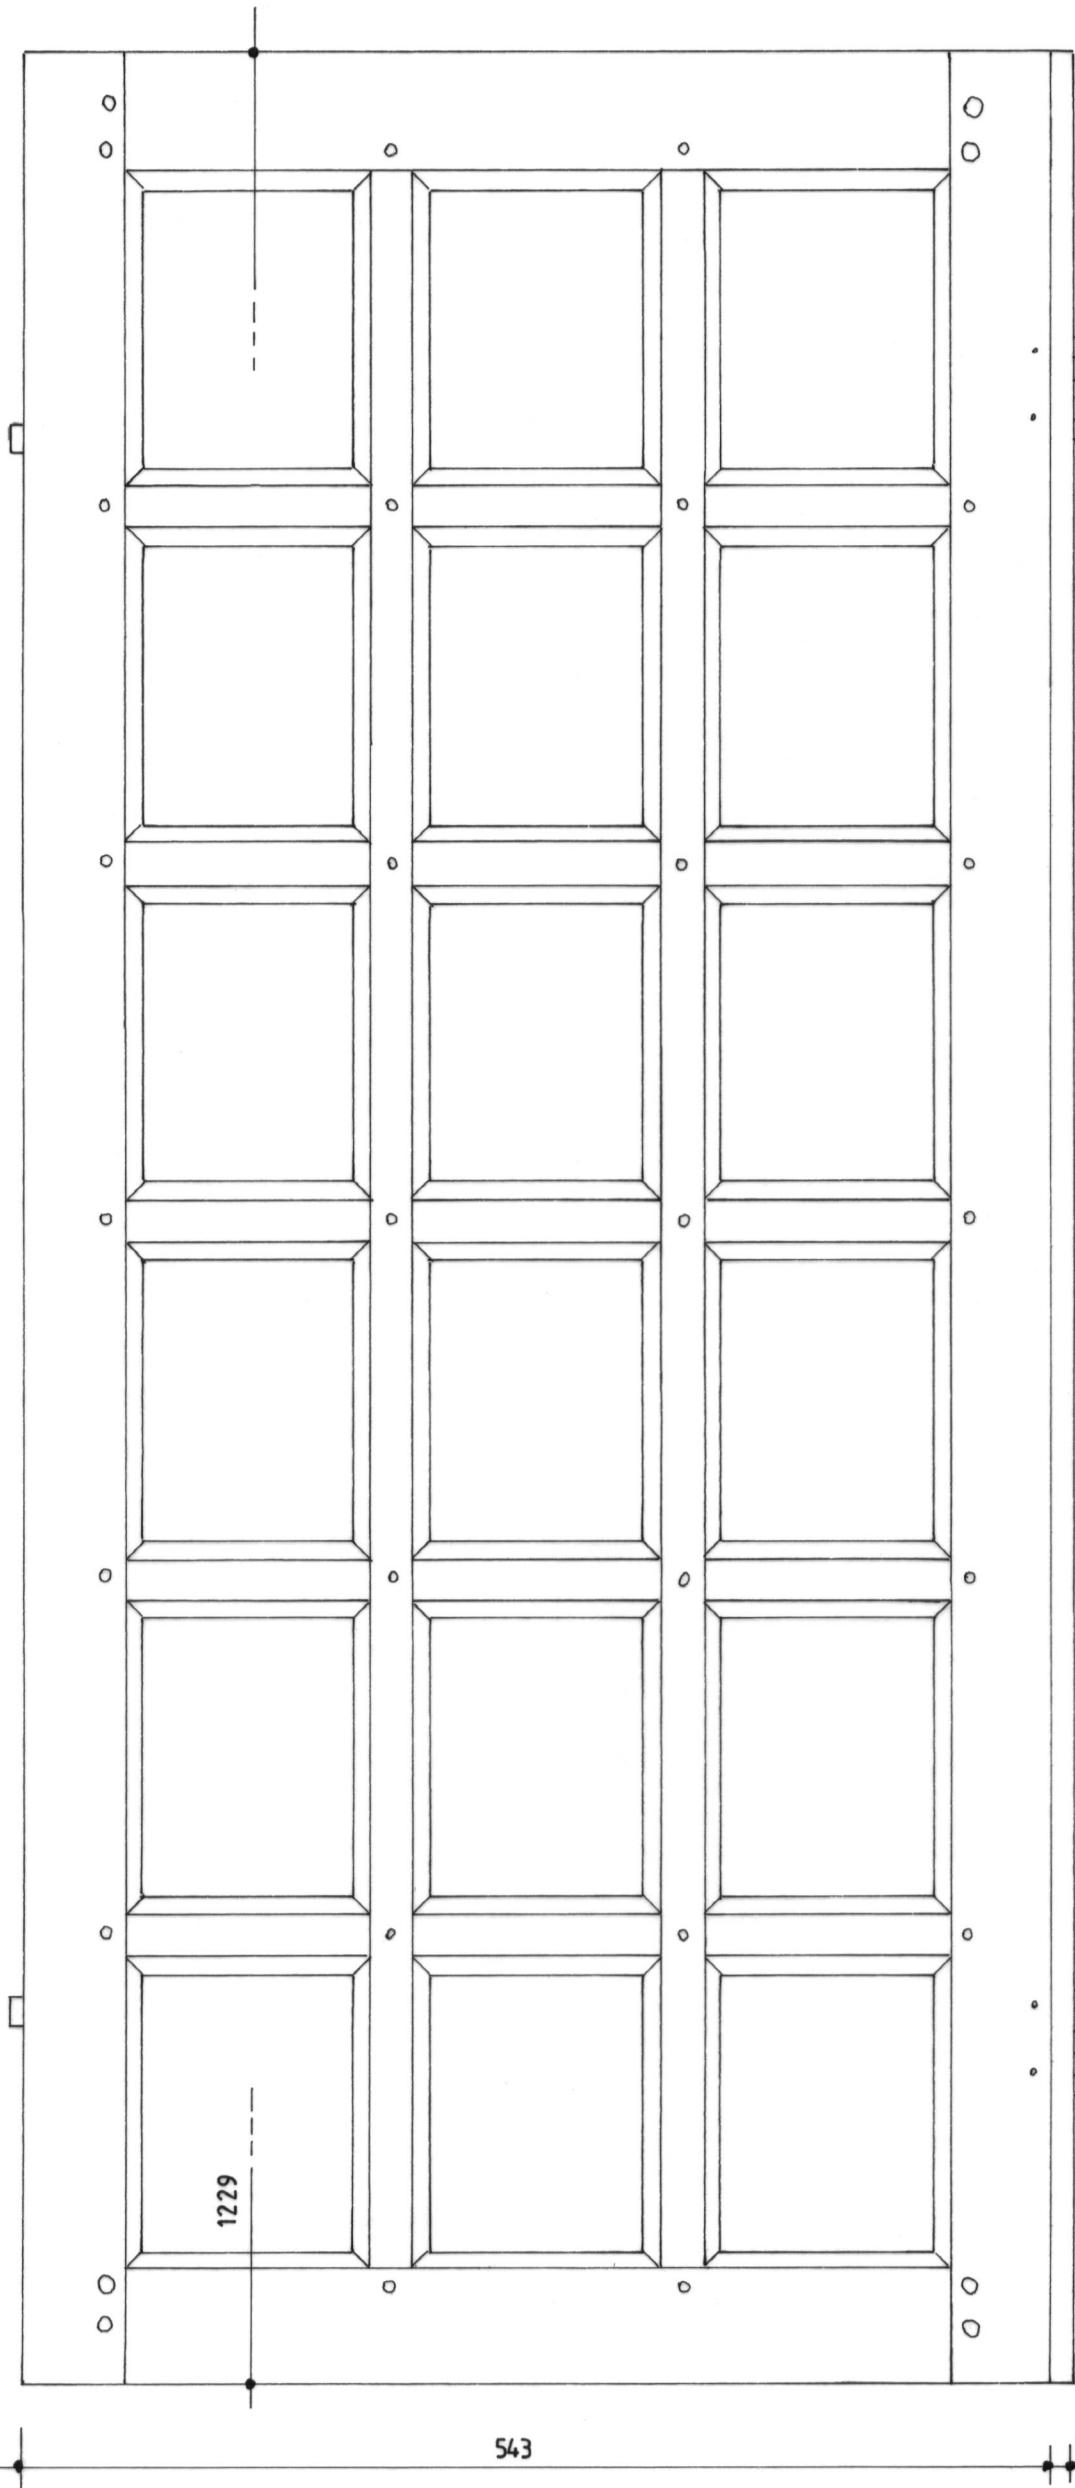

10 cm

5

0



MONCEAUX-AU-PERCHE (Orne)	Plan n°2 - Châssis / élévation extérieure et serrurerie		
Manoir de Pontgirard	A. TIERCELIN	2011	Etude n°61011