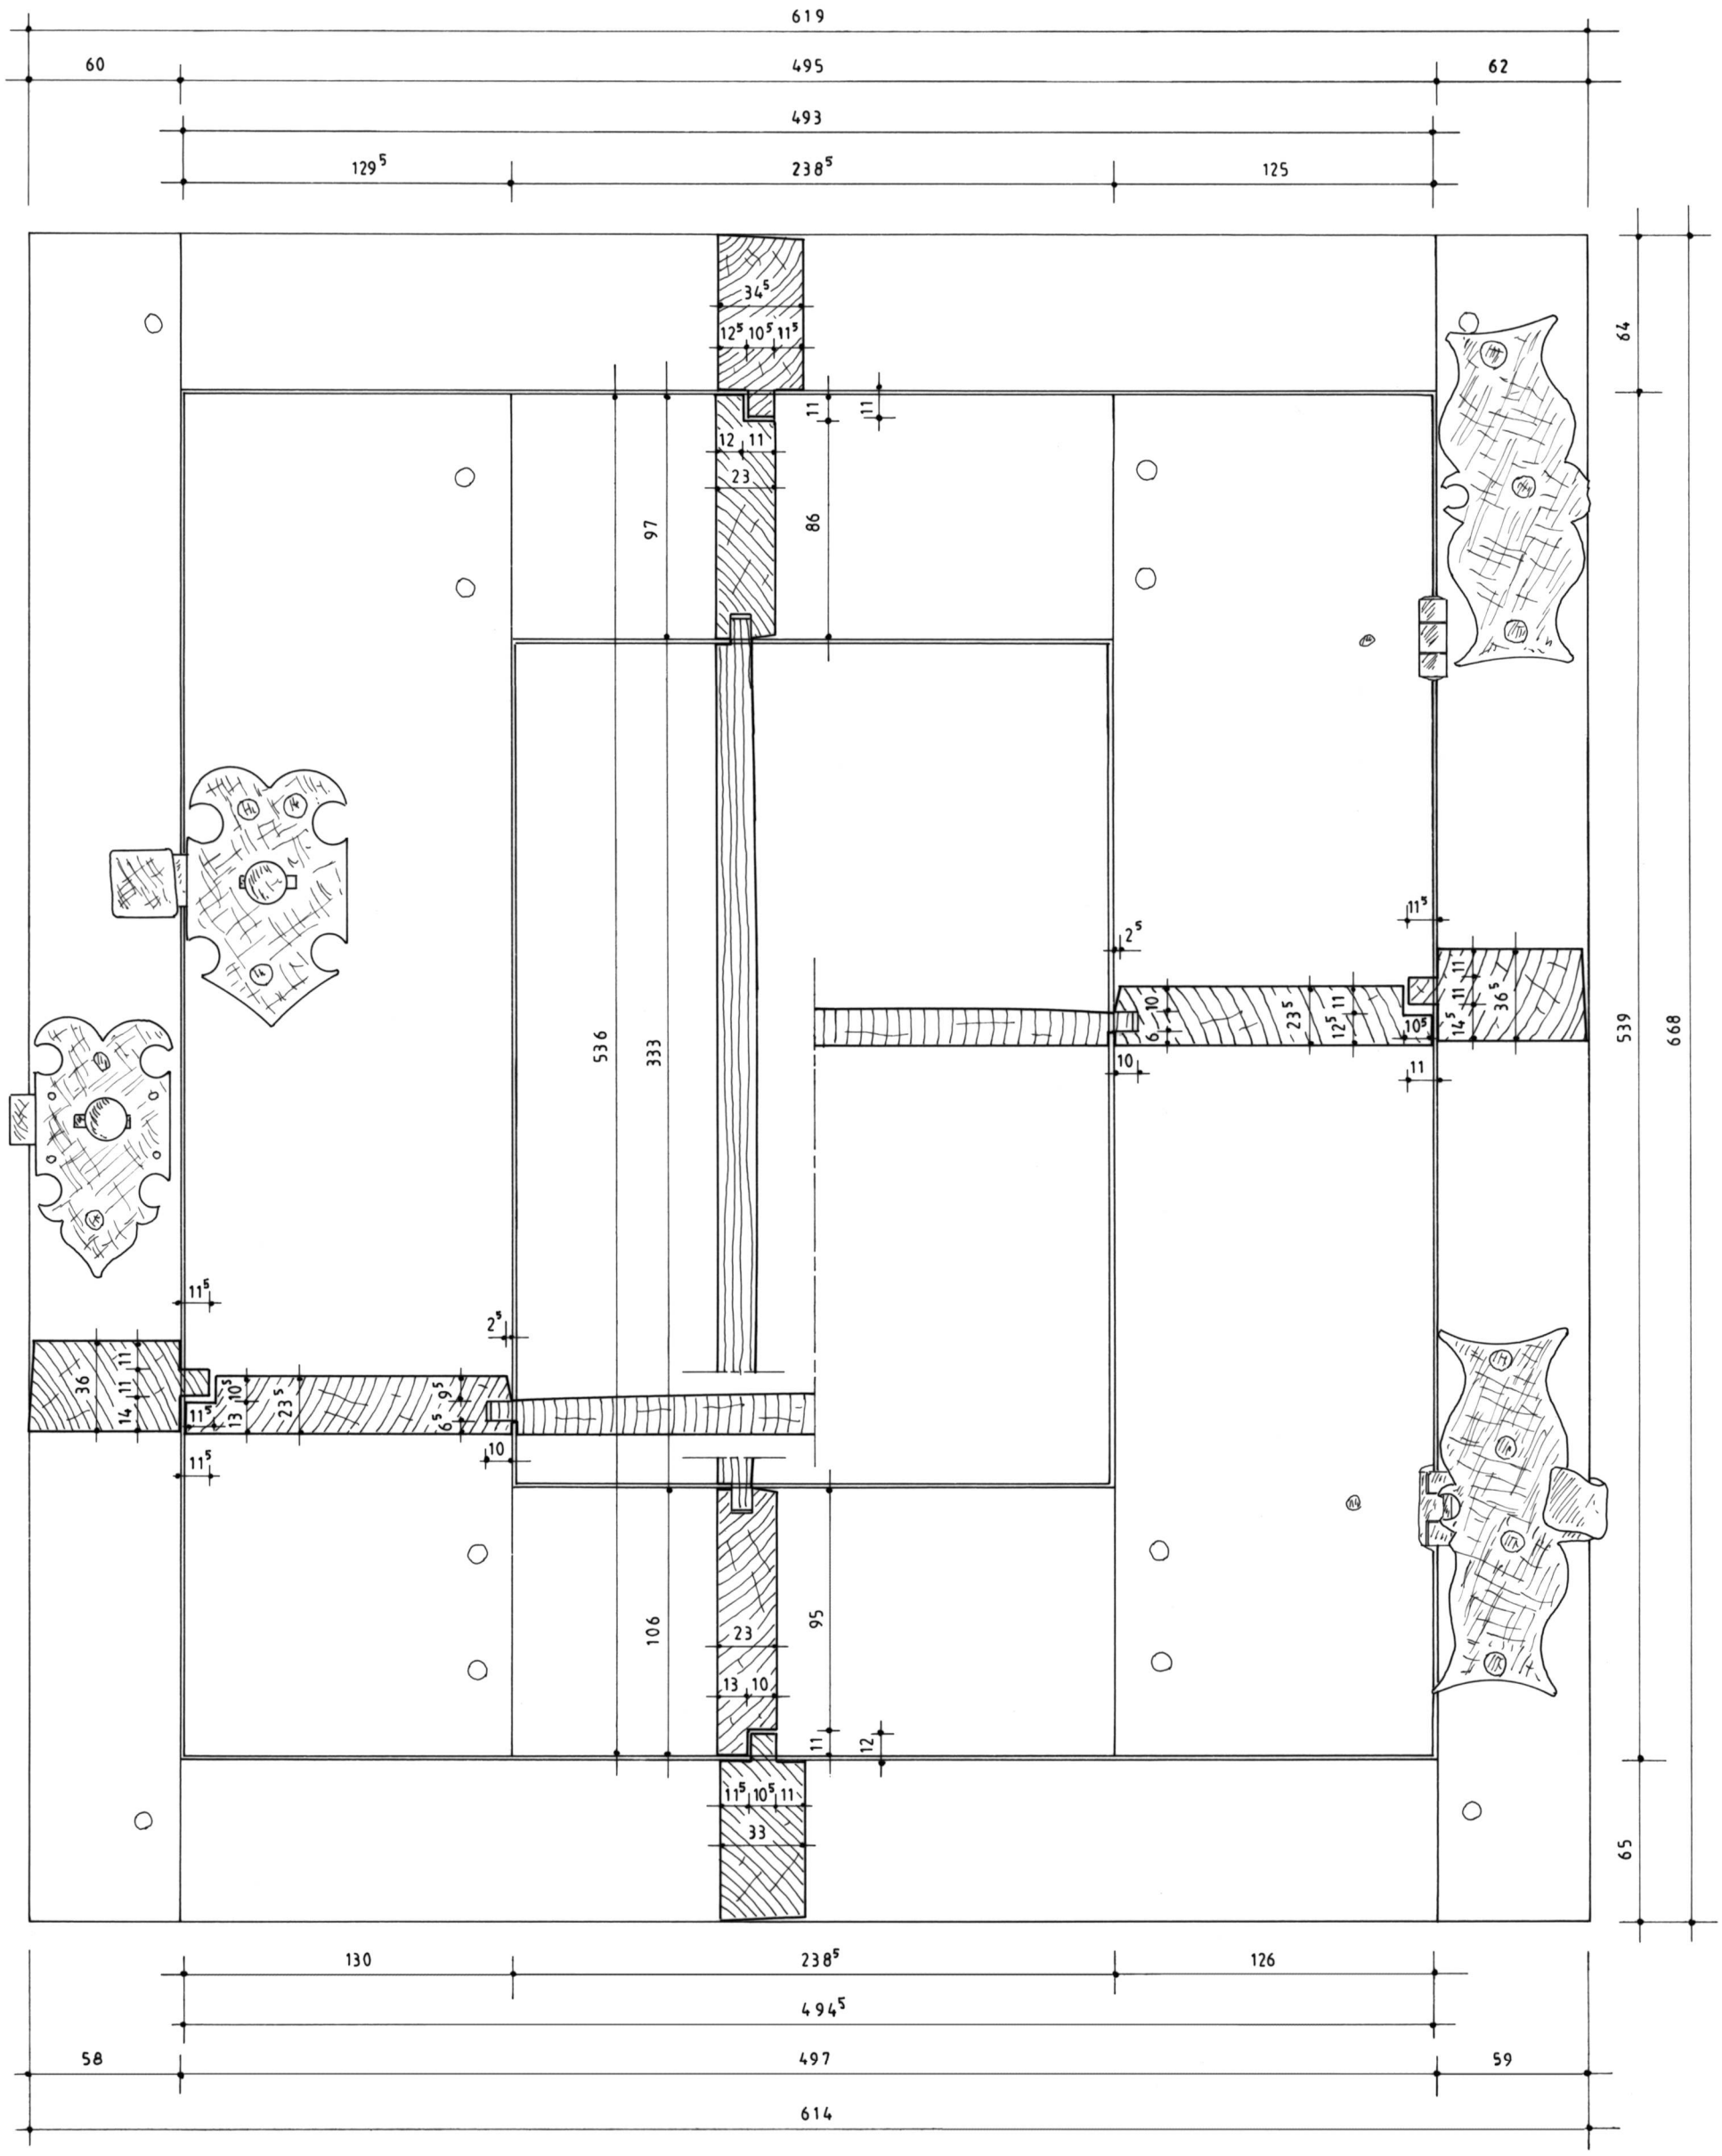

NEONS-SUR-CREUSE (Indre)	Plan n°1 - Châssis / élévation intérieure		
La Bonnelière	A. TIERCELIN	2019	Etude n°36001