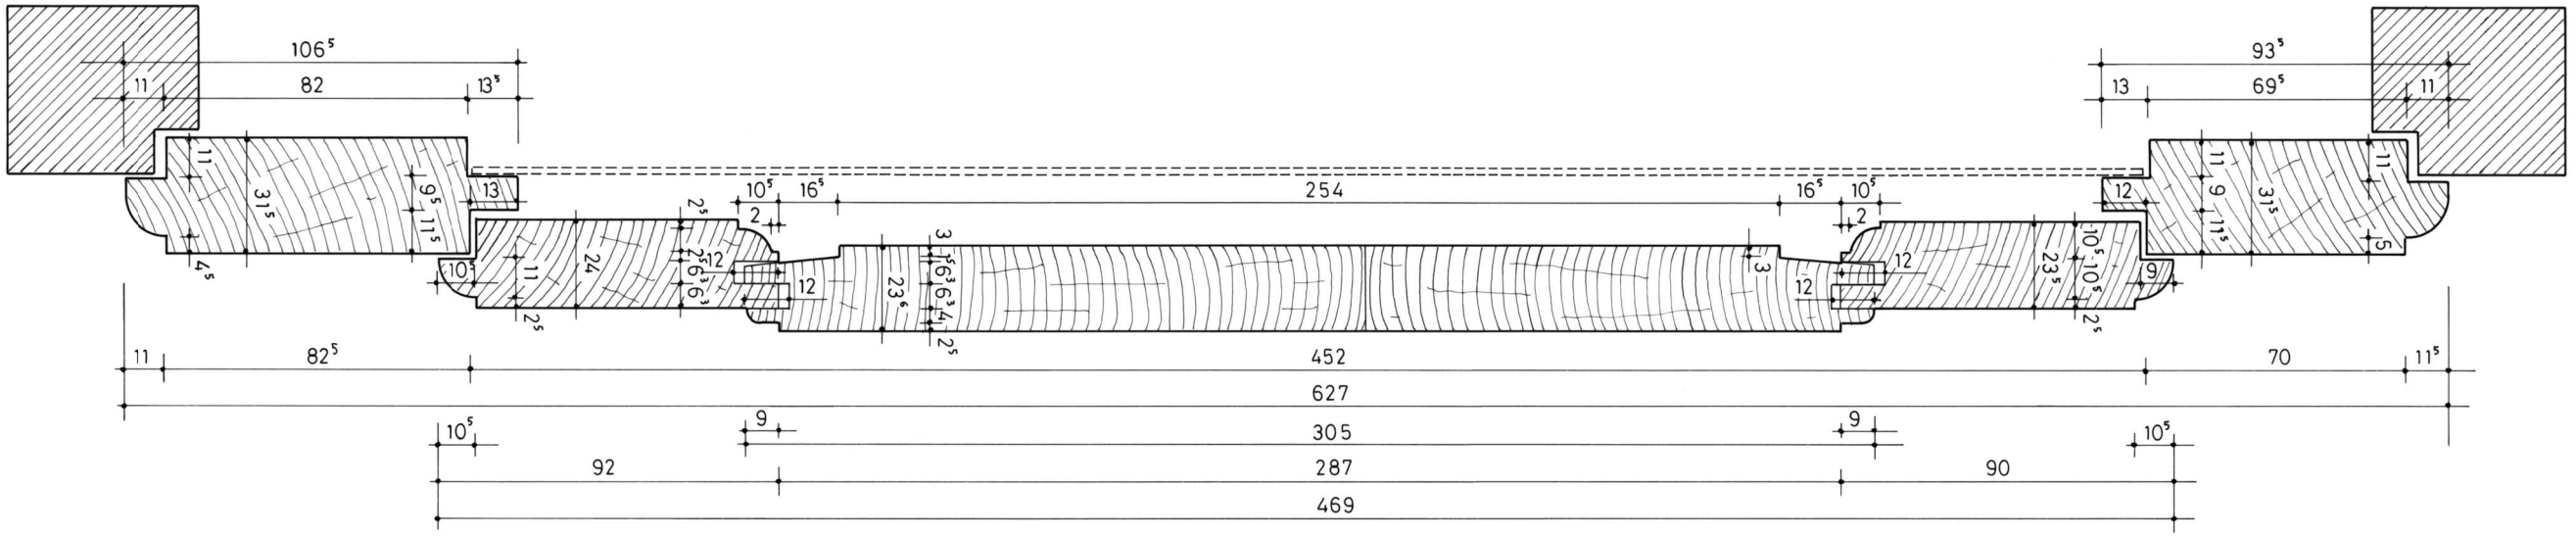

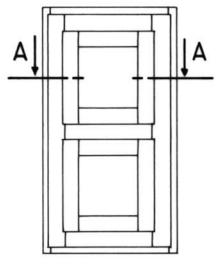

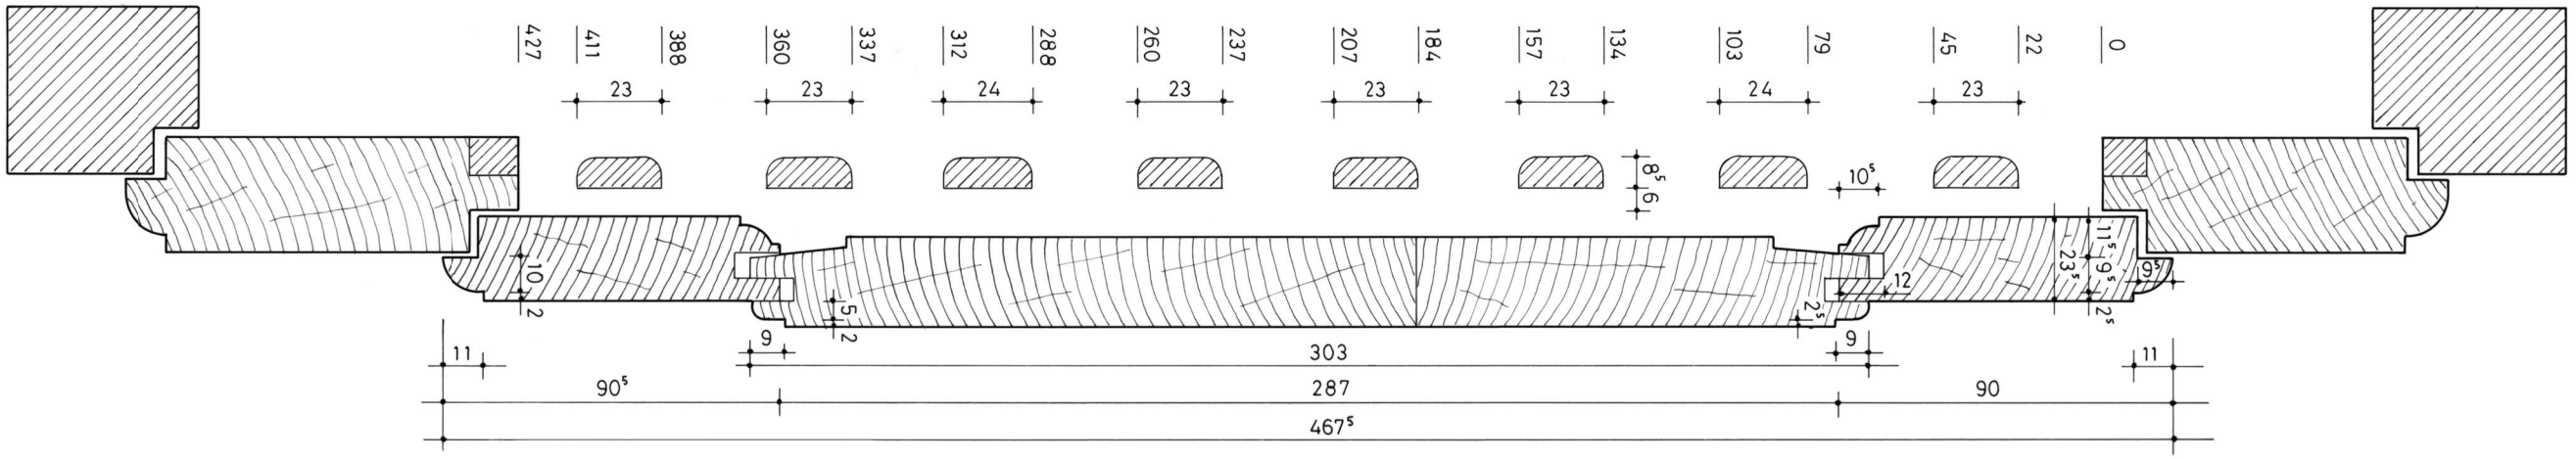

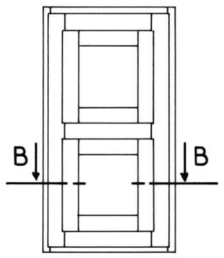

éléments et profils restitués

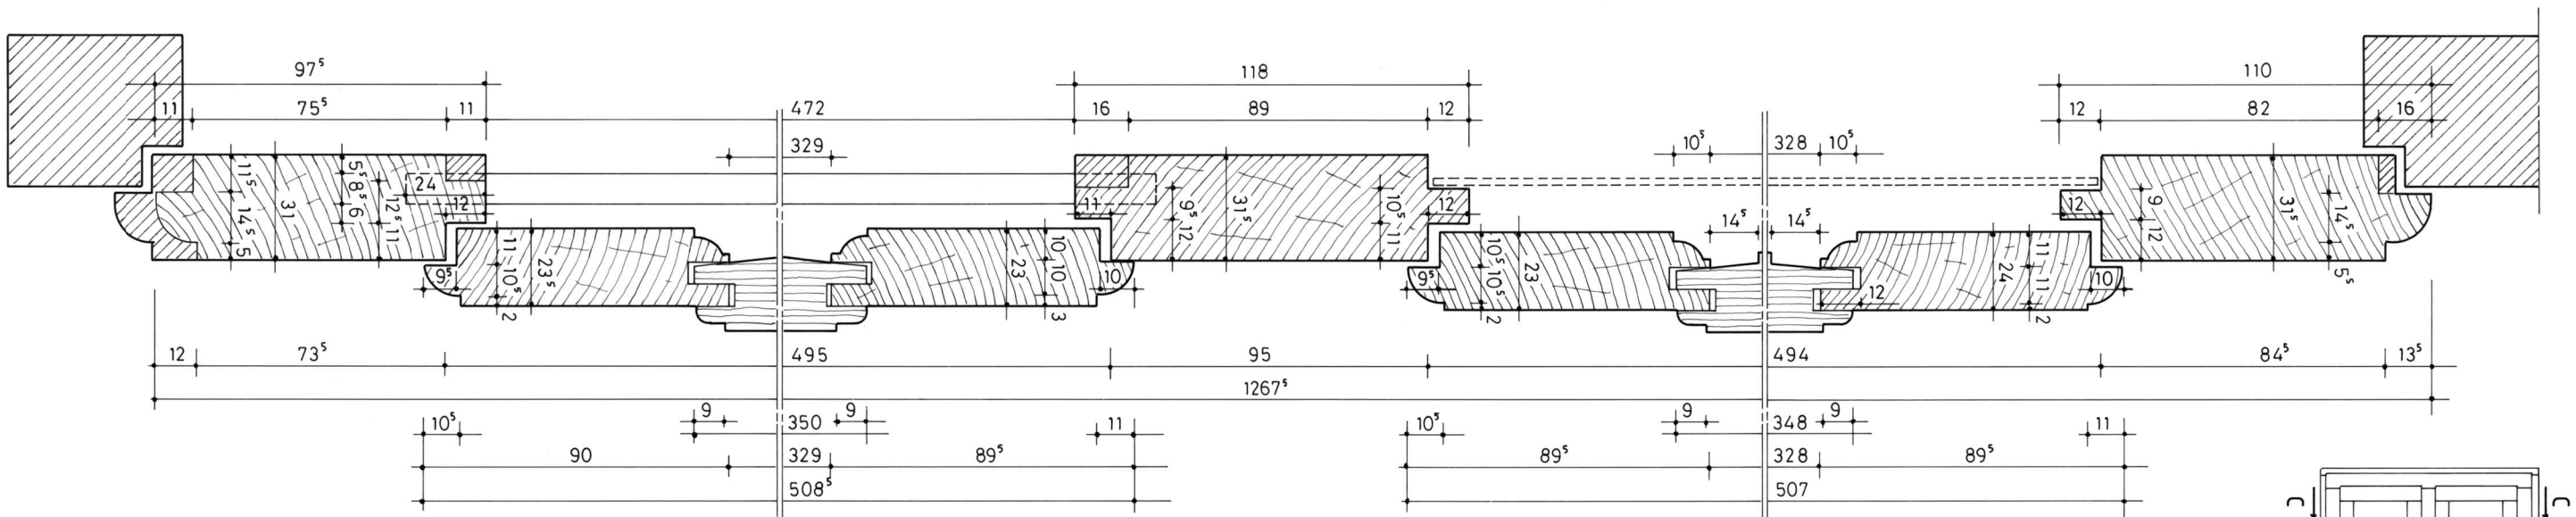

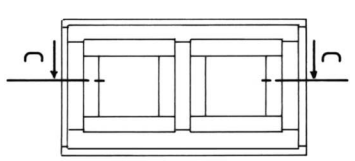

OLENDON (Calvados)	Plan n°3 - Châssis inf. 1 / sections		
Château	A. TIERCELIN	2019	Etude n°14026