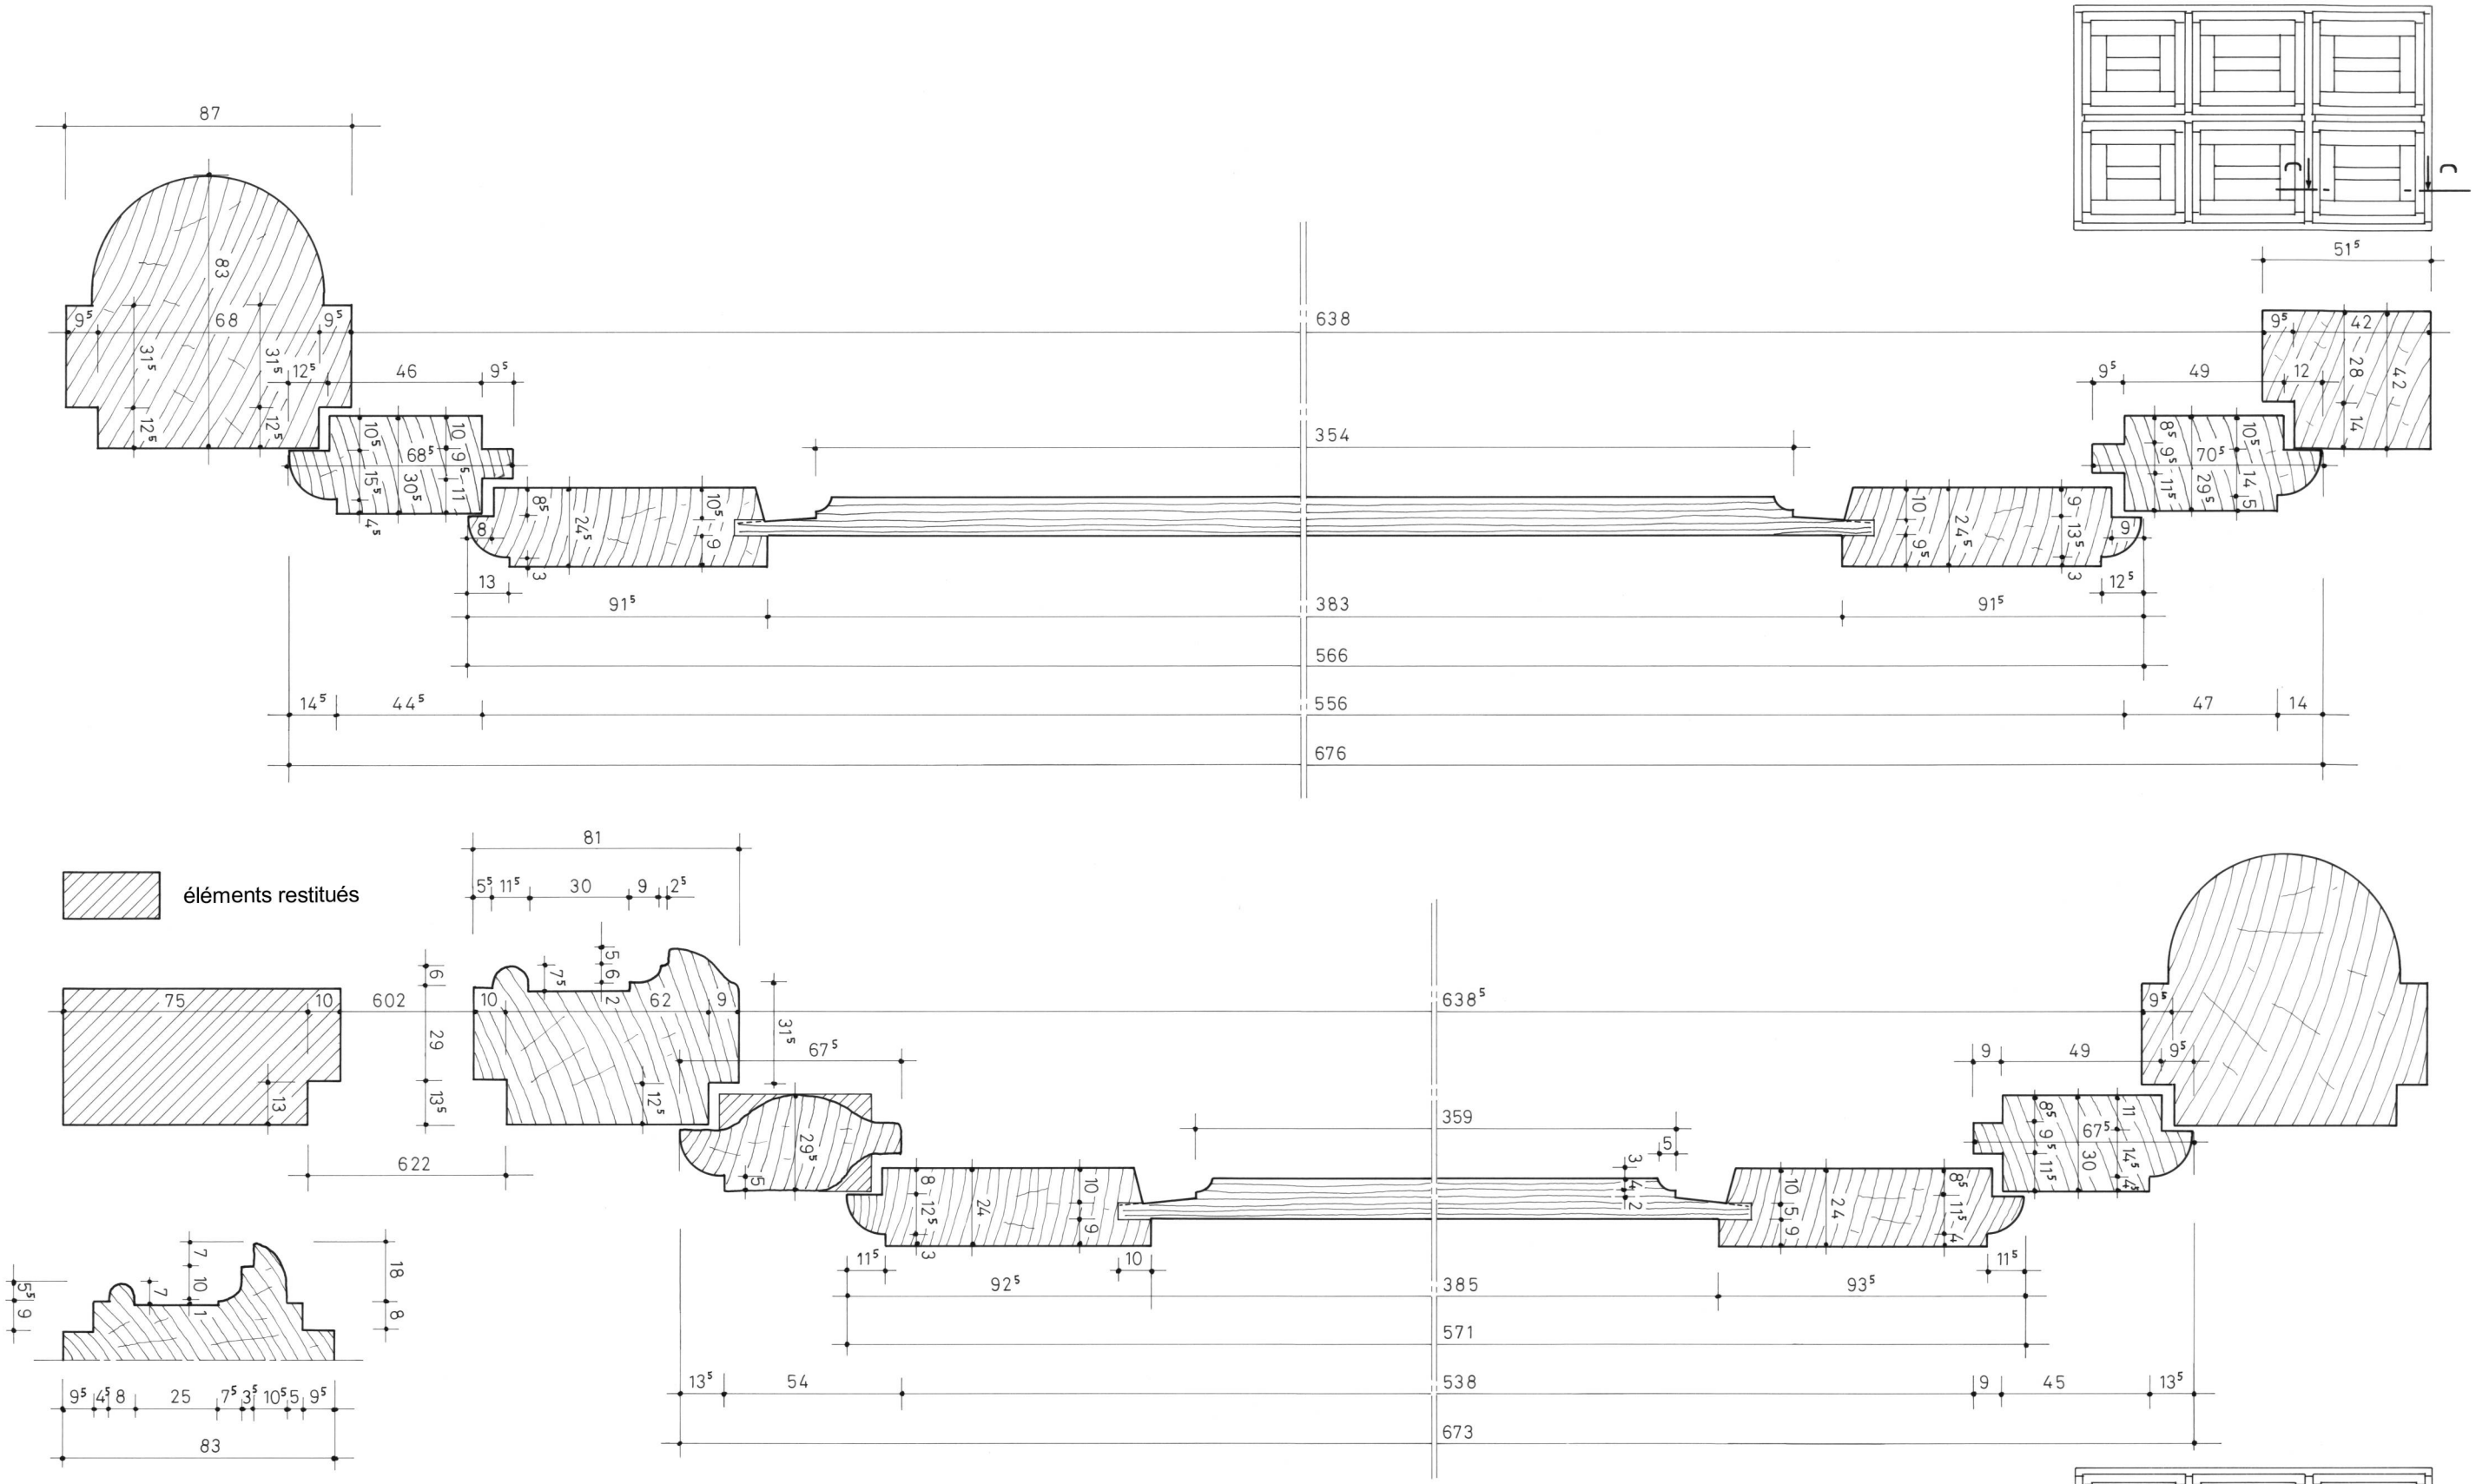

SAINT-MARTIN-DE-BLAGNY (Calvados)	Plan n°4 - Sections verticales C-C et D-D		
Manoir de la Motte	A. TIERCELIN	2005	Etude n°14003