


éléments restitués

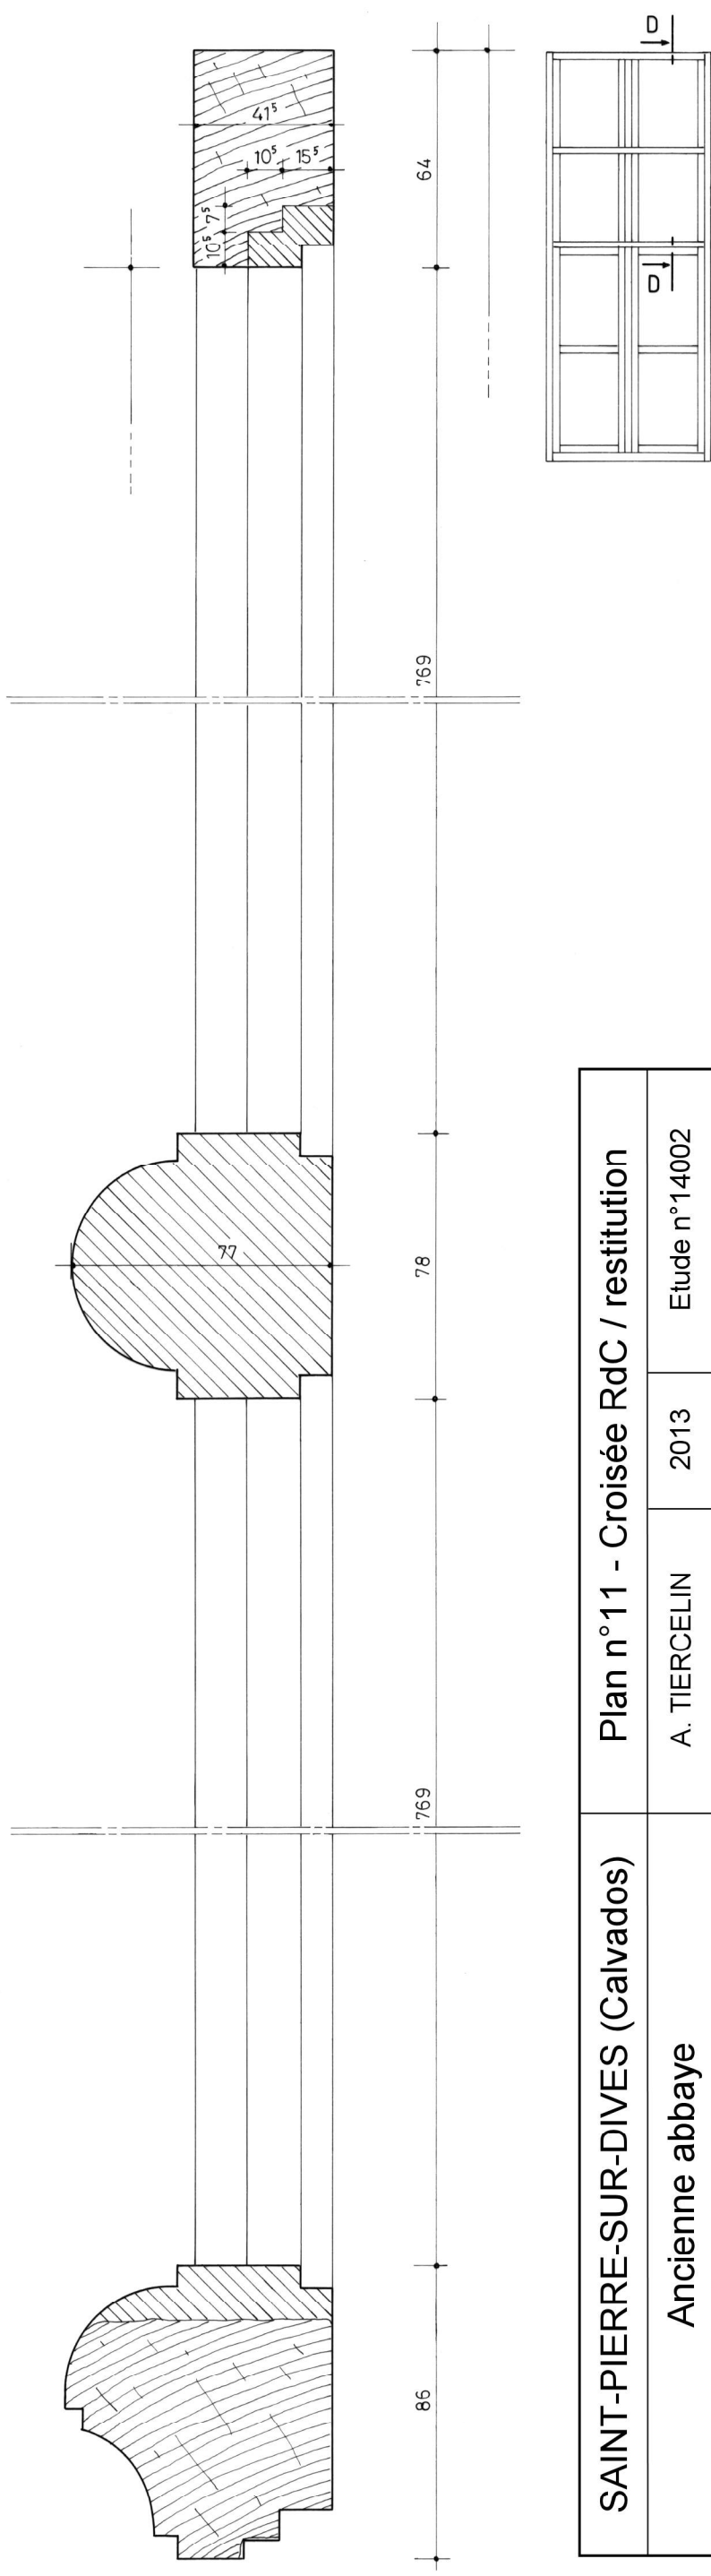

SAINTE-PIERRE-SUR-DIVES (Calvados)

Plan n°11 - Croisée RdC / restitution

Ancienne abbaye

A. TIERCELIN

2013

Etude n°14002