

SAINTE-CROIX-SUR-BUCHY (76)

Ancien presbytère


Plan n°5 - Assemblages

A. TIERCELIN

2020

Etude n°76001

Meneau et traverse d'imposte  
assemblés à mi-bois  
(échelle 1/2)

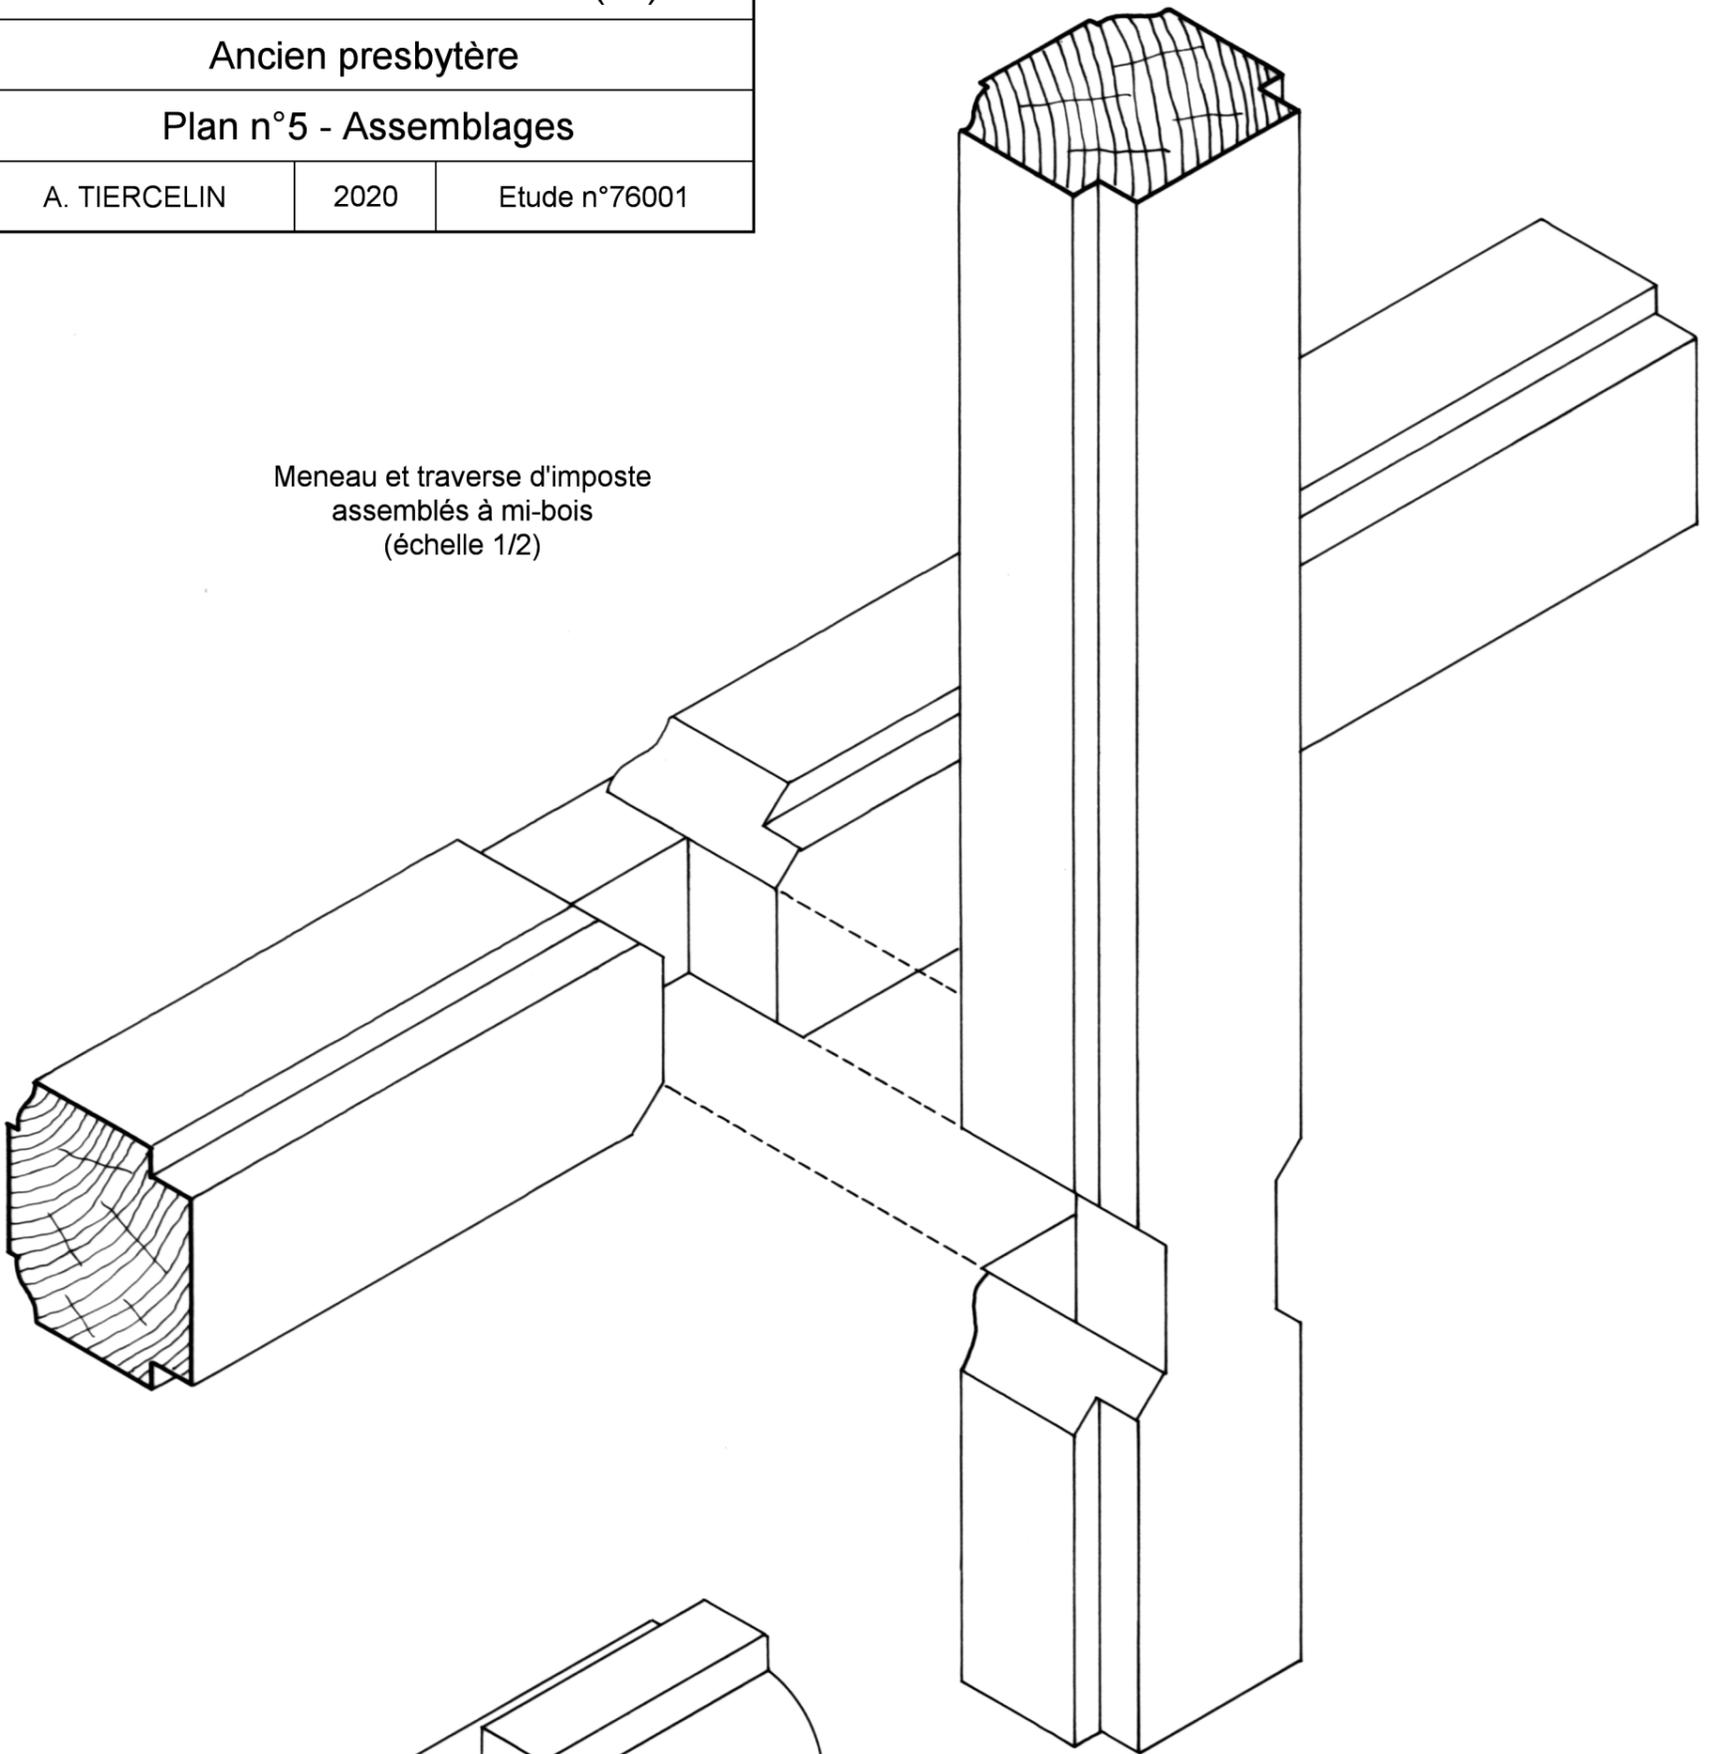

Petits-bois assemblés  
à grande plinthe  
(échelle 1)

