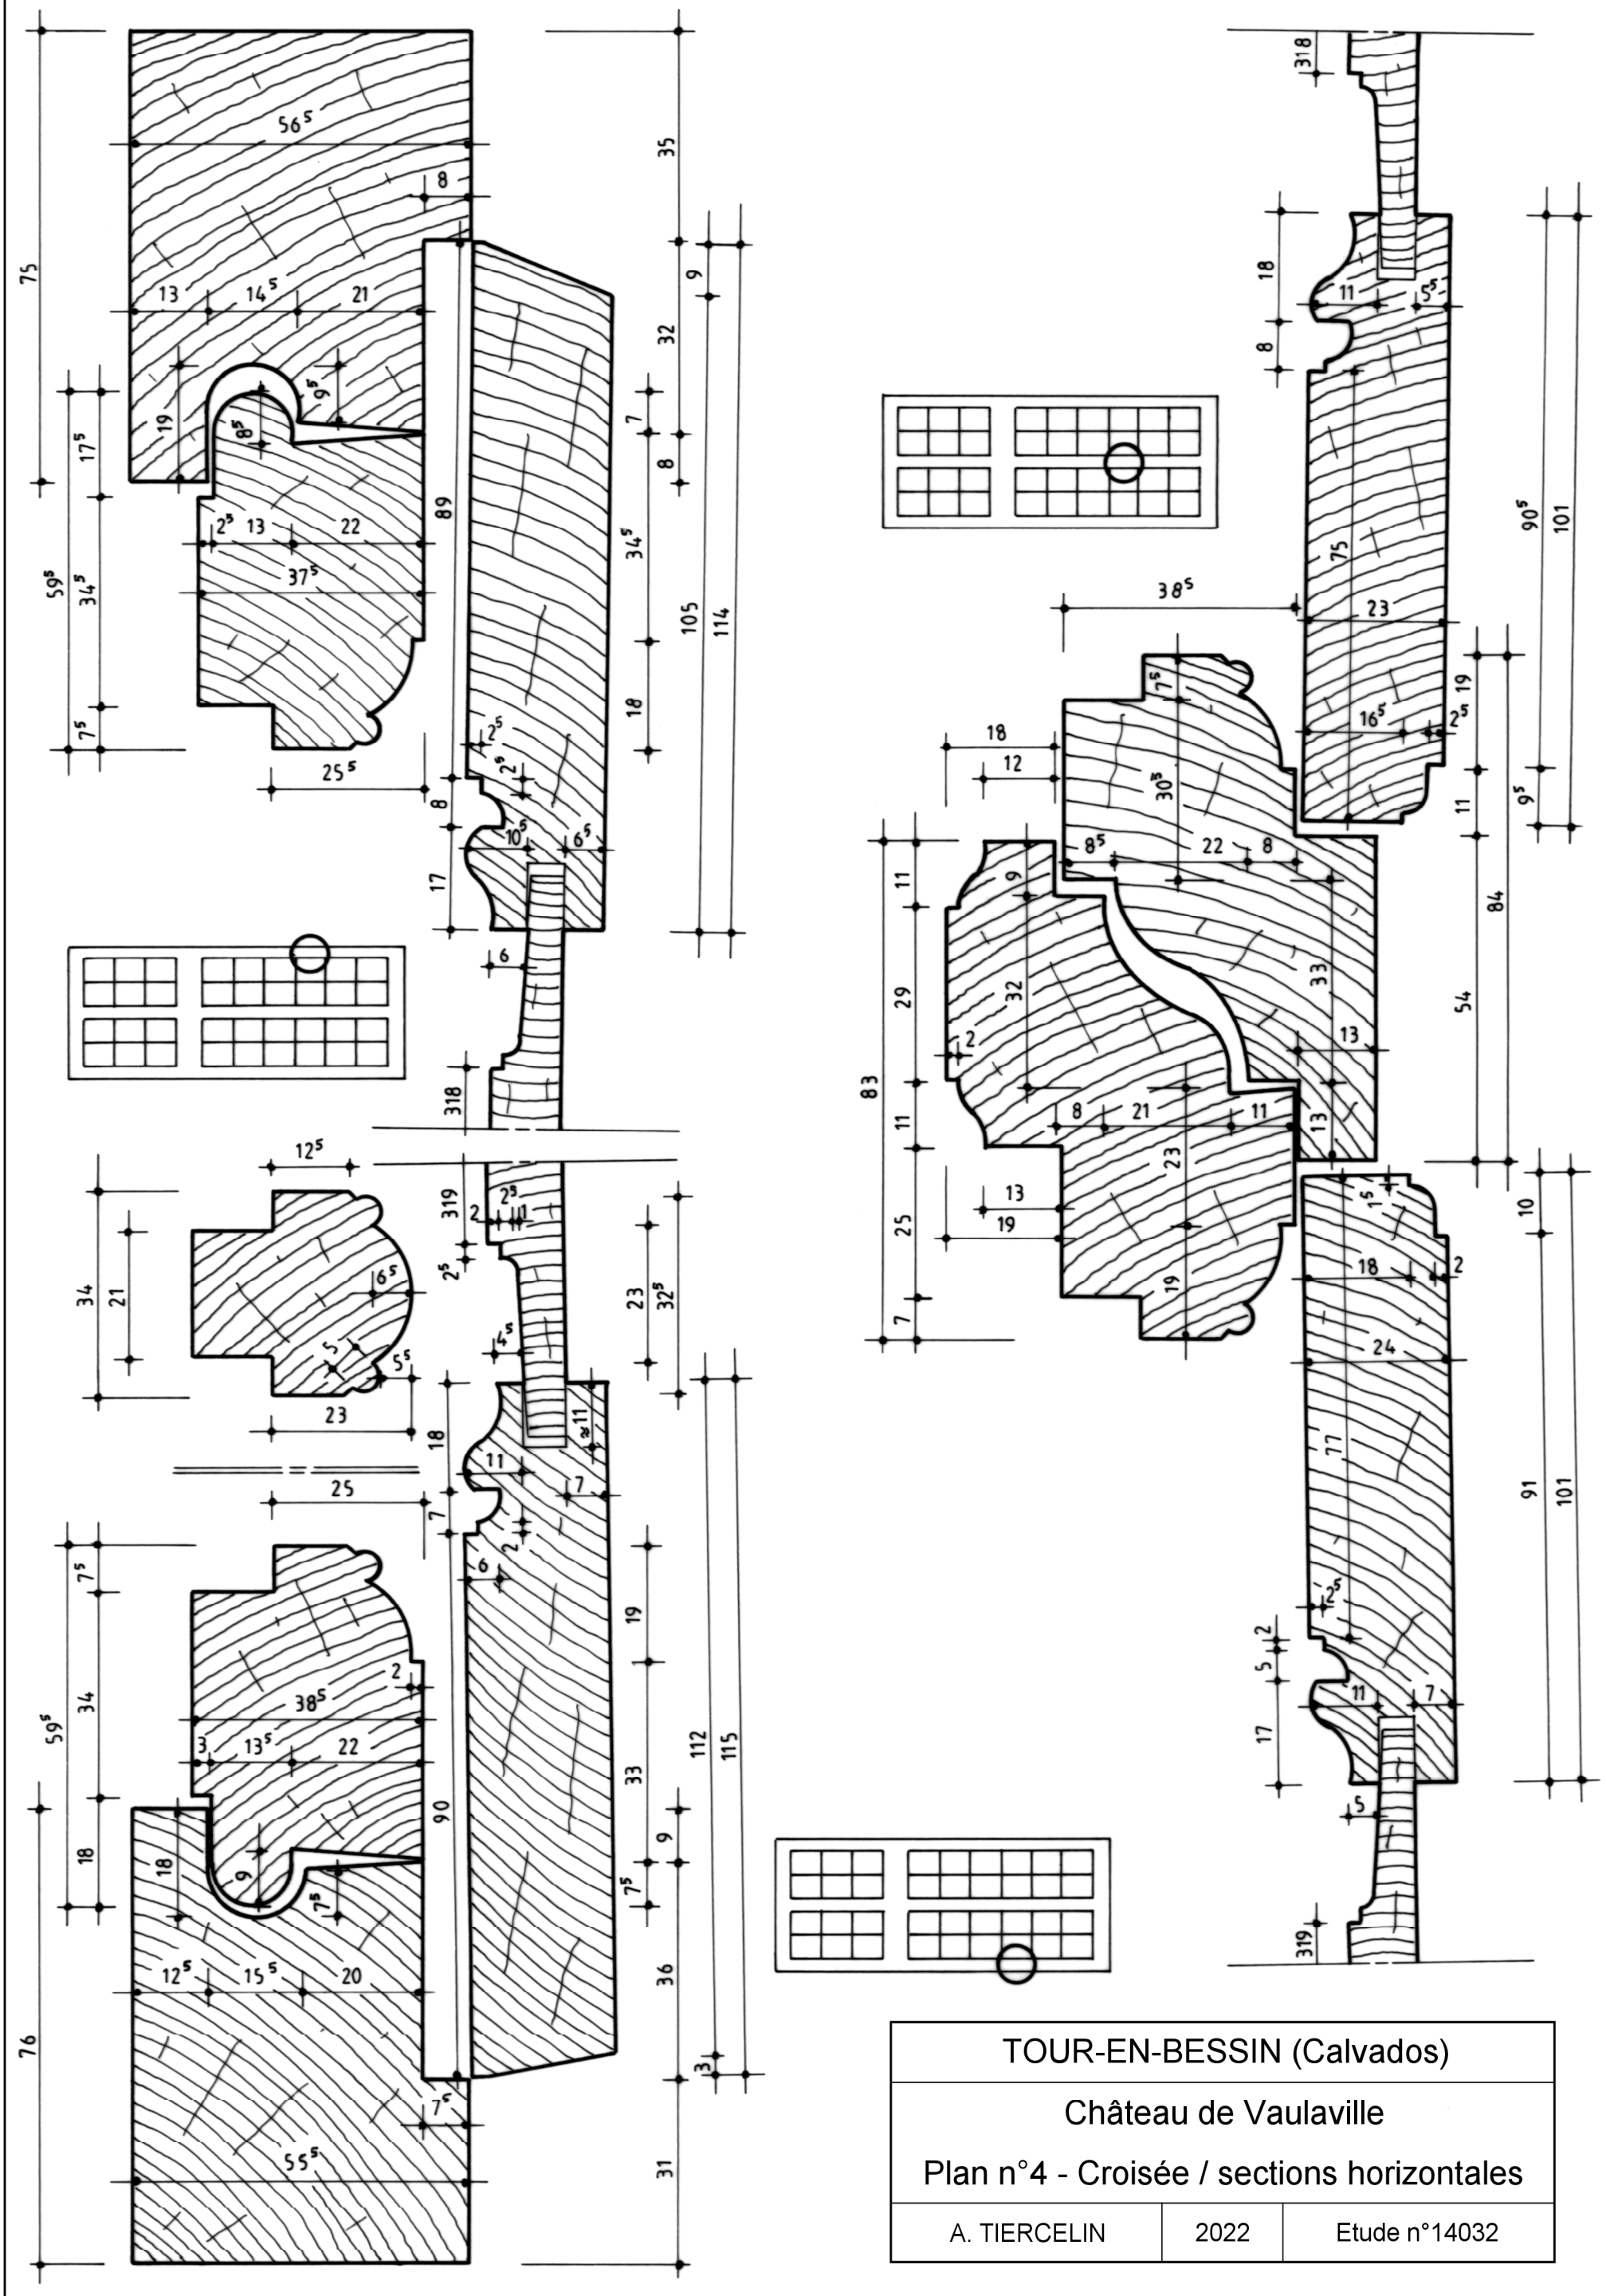

TOUR-EN-BESSIN (Calvados)		
Château de Vaulaville		
Plan n°4 - Croisée / sections horizontales		
A. TIERCELIN	2022	Etude n°14032