



Etat actuel

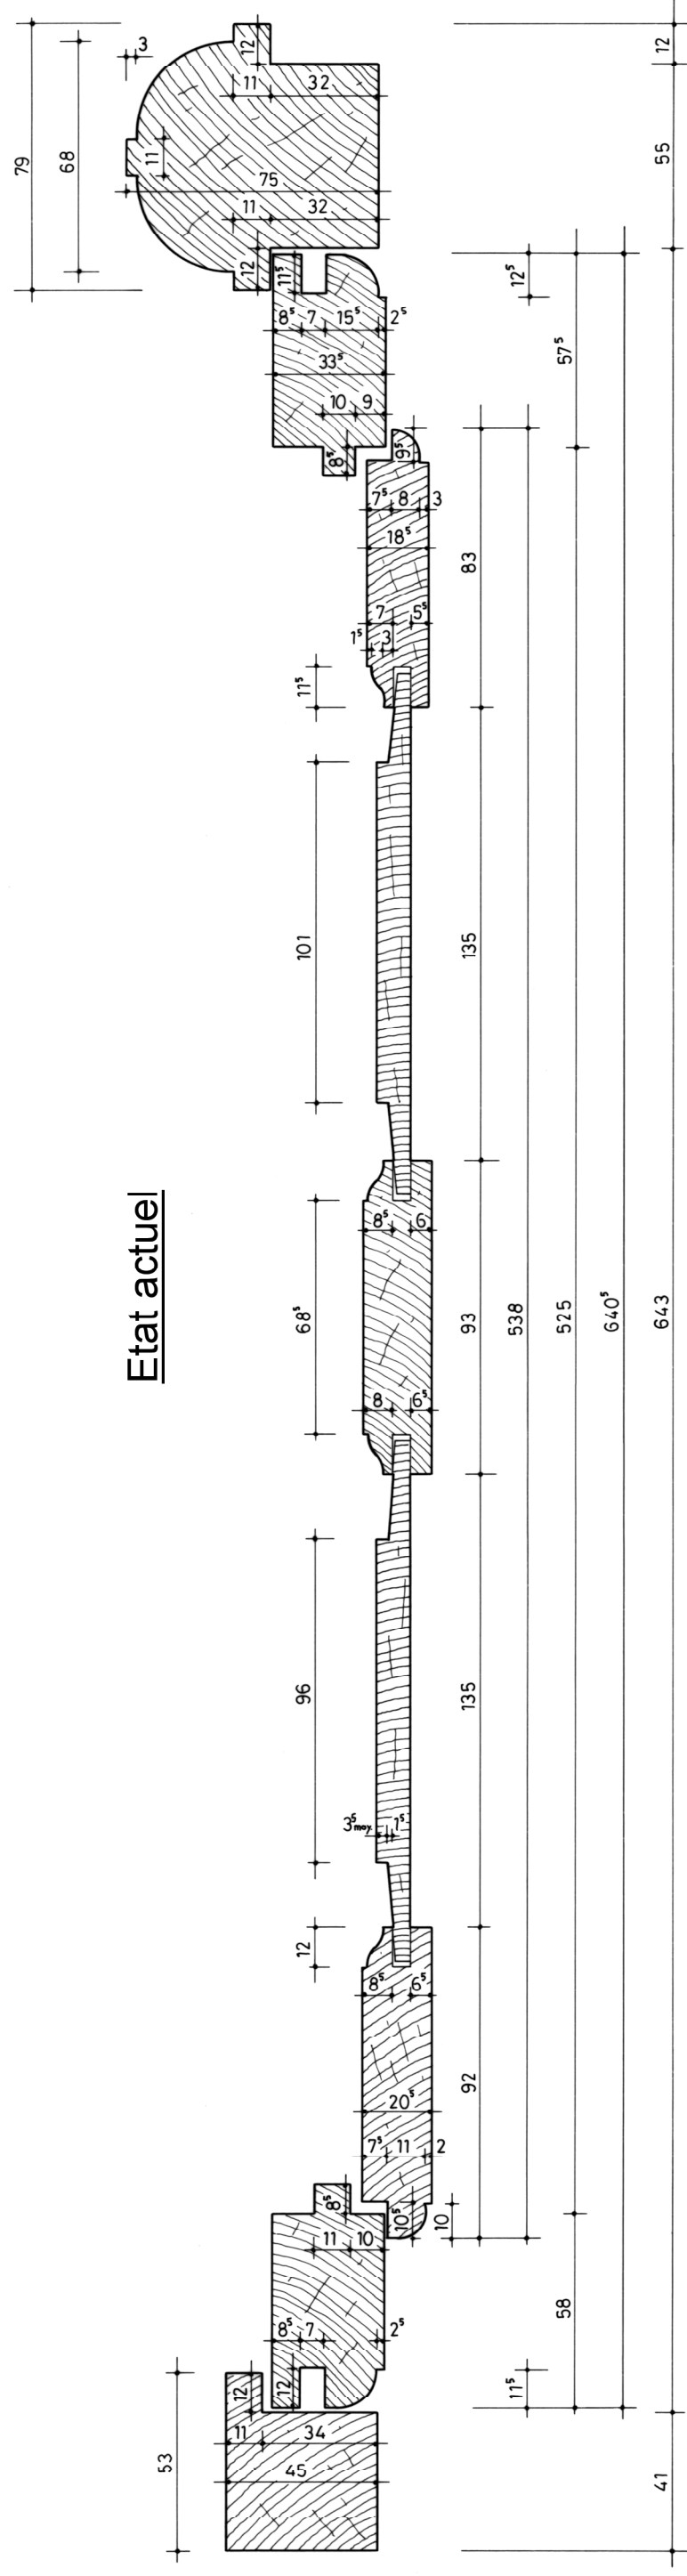

Etat initial restitué

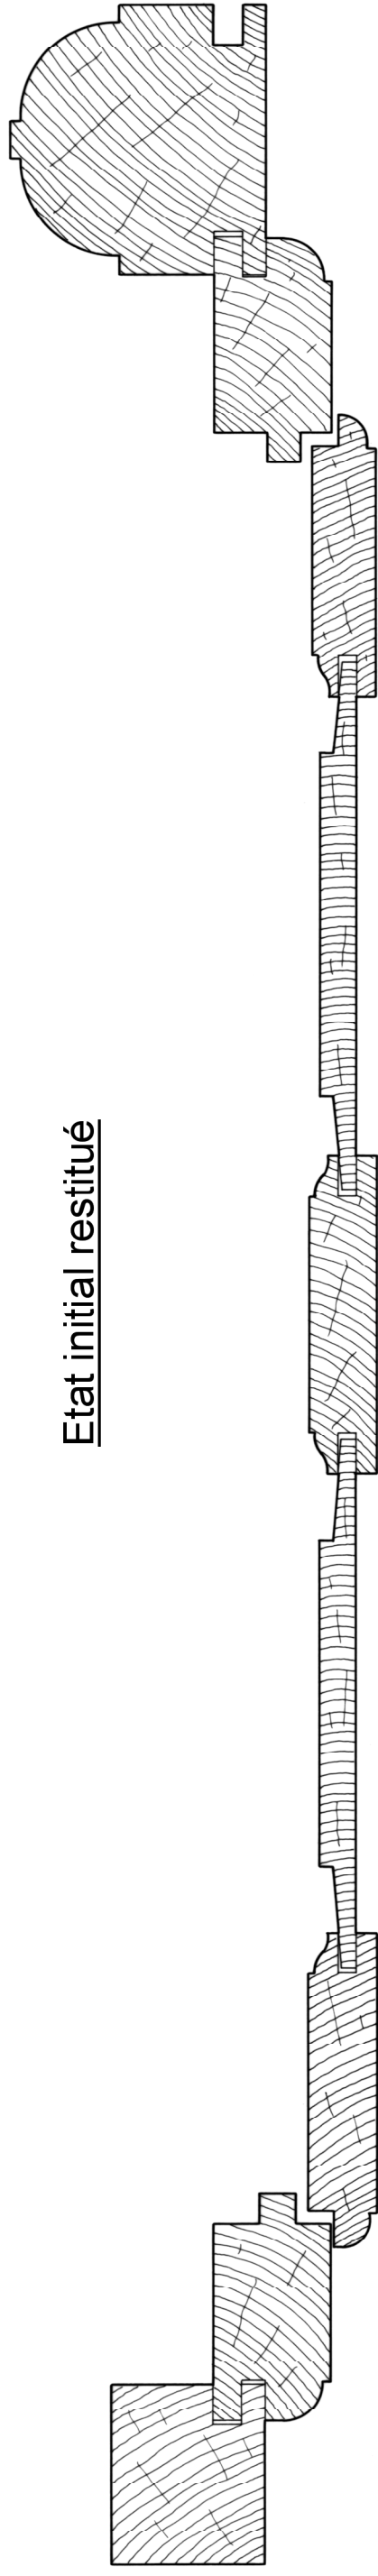

TOUR-EN-BESSIN (Calvados)	Plan n°9 - Châssis / sections horizontales	A. TIERCELIN	2022	Etude n°14032
Château de Vaulaville				